EBA
TEC
furniture

Ebatec Furniture

EBA
TEC
furniture

Ebatec Furniture

EBA TEC furniture

ESCALERA
VISPIERES Página
1/39

Ebatec Furniture

10/05/2026

Escala: 1:12

Escalera Multi Tramo		Altura Tabica	20.21 cm
Tabicas	14	Anchura de Paso	25.81 cm
Altura desde Suelo	283.00 cm	Regla de la Escalera	66.24 cm

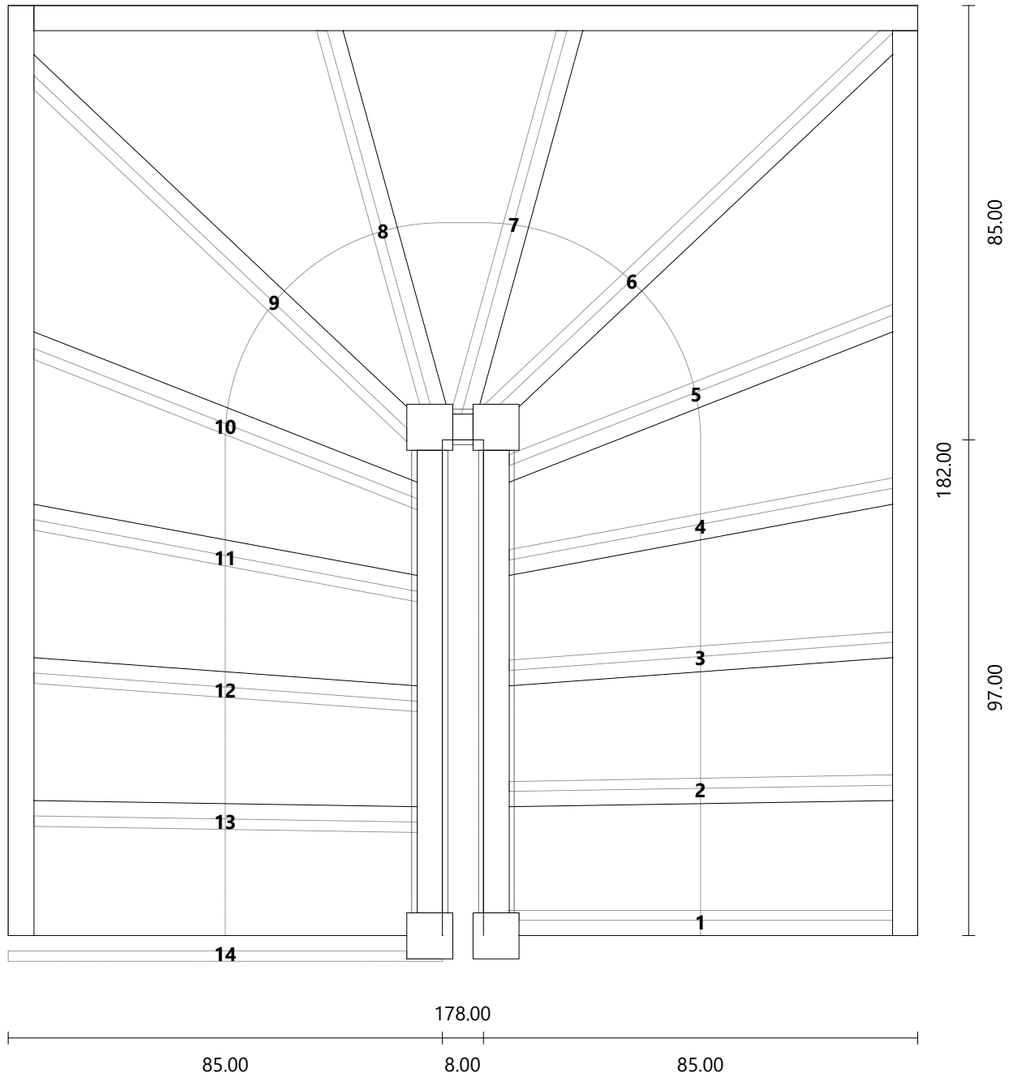

ESCALERA
VISPIERES Página 2/39

Ebatec Furniture

10/05/2026
Escalón #1
Escala: 1:3

Escalón

Material	ELONDO
Dimensiones	81.00 × 31.43 cm
Espesor	3.00 cm

Tabica

Material	ELONDO
Dimensiones	81.00 × 17.21 cm
Espesor	2.00 cm
Angulo	Derecha: 0°

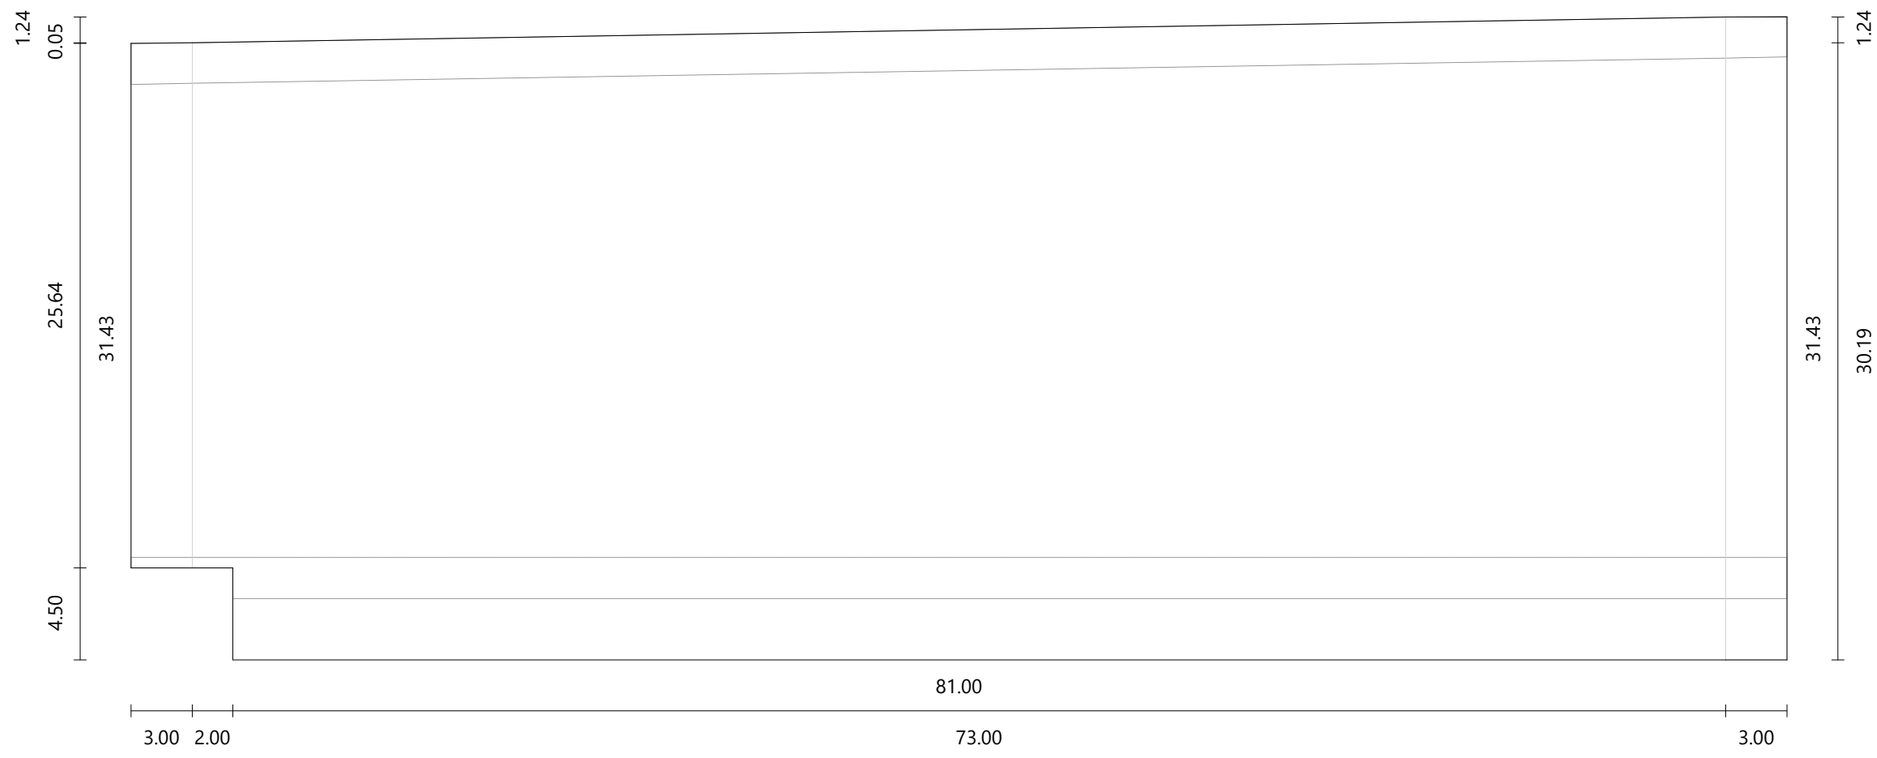

ESCALERA
VISPIERES Página
3/39

Ebatec Furniture

10/05/2026
Escalón #2
Escala: 1:3

Escalón

Material	ELONDO
Dimensiones	81.55 × 32.95 cm
Espesor	3.00 cm

Tabica

Material	ELONDO
Dimensiones	81.04 × 17.21 cm
Espesor	2.00 cm
Angulo	-0.95°

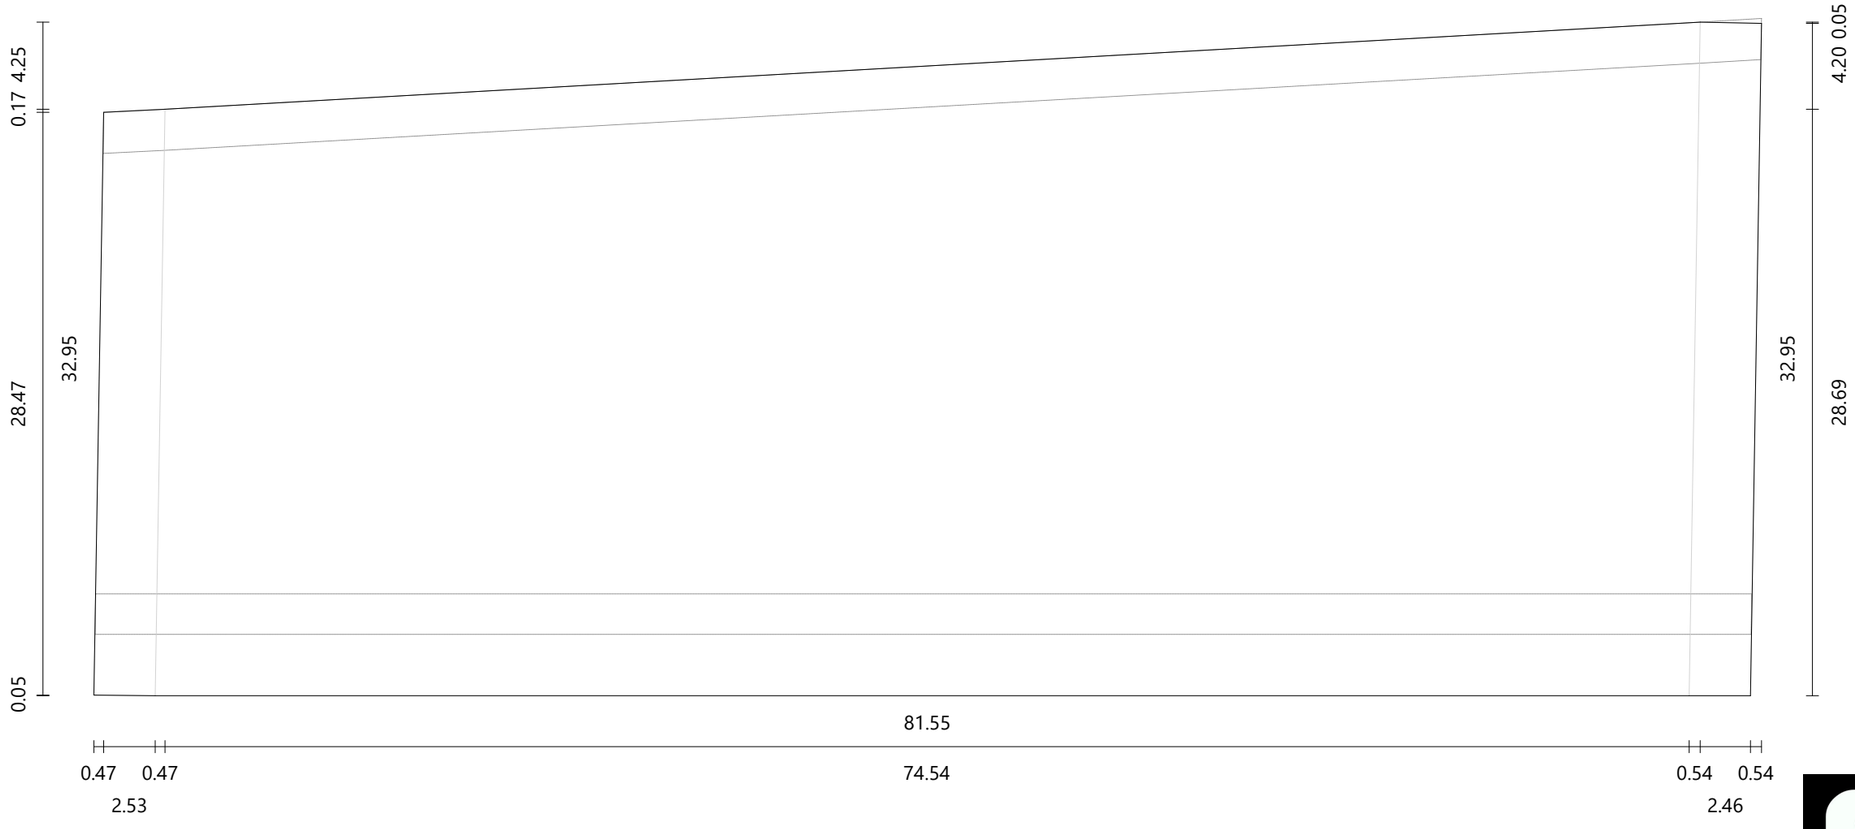

ESCALERA
VISPIERES Página
4/39

Ebatec Furniture

10/05/2026
Escalón #3
Escala: 1:3

Escalón

Material	ELONDO
Dimensiones	83.75 × 35.05 cm
Espesor	3.00 cm

Tabica

Material	ELONDO
Dimensiones	81.36 × 17.21 cm
Espesor	2.00 cm
Angulo	-4.19°

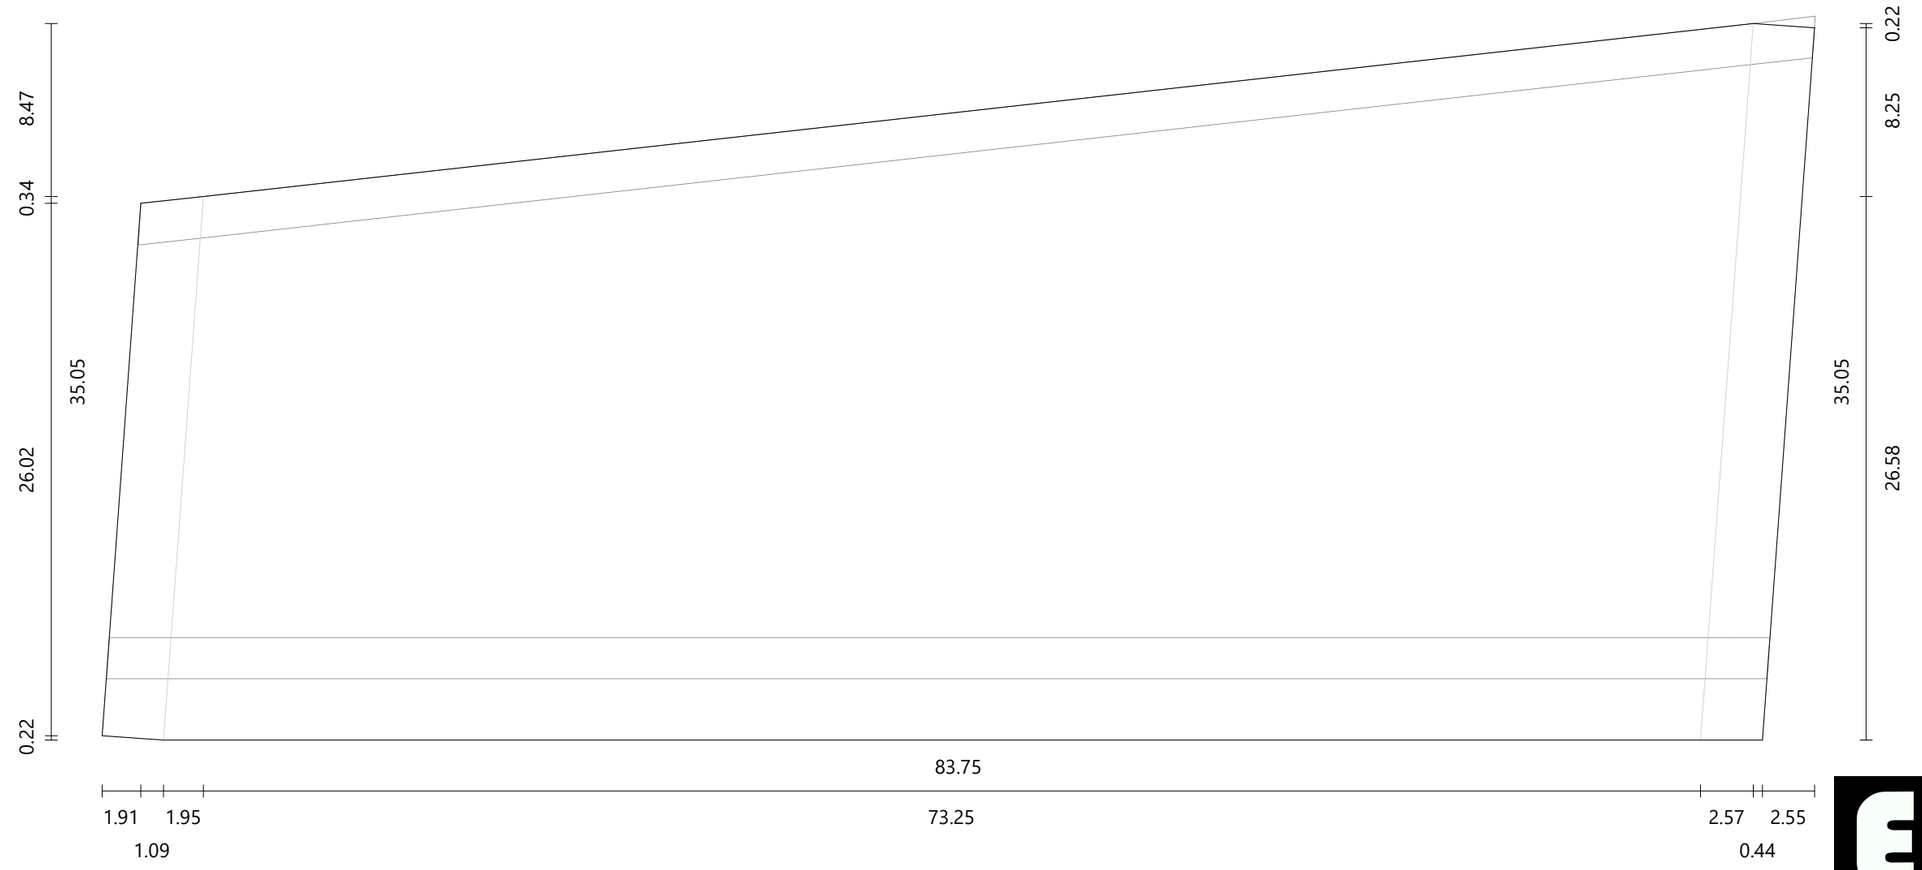

ESCALERA
VISPIERES Página
5/39

Ebatec Furniture

10/05/2026
Escalón #4
Escala: 1:3

Escalón

Material	ELONDO
Dimensiones	89.34 × 38.36 cm
Espesor	3.00 cm

Tabica

Material	ELONDO
Dimensiones	82.77 × 17.21 cm
Espesor	2.00 cm
Angulo	-10.56°

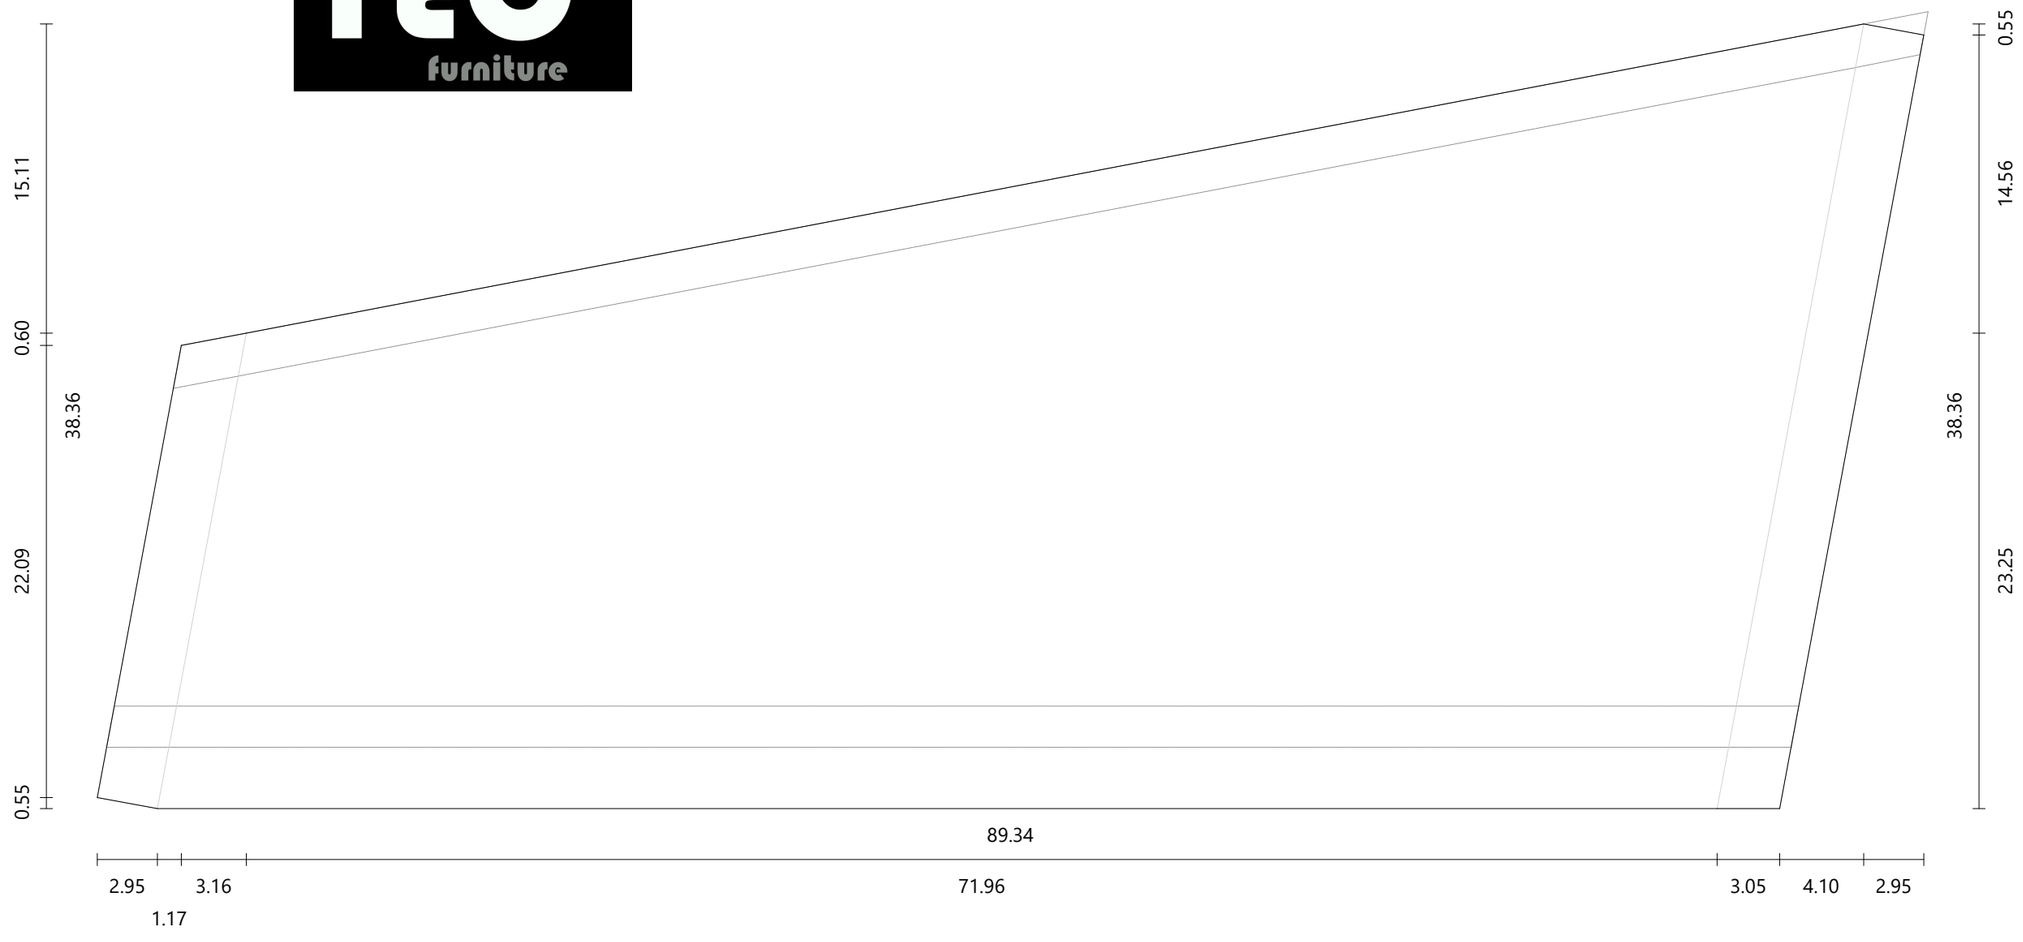

ESCALERA
VISPIERES Página
6/39

Ebatec Furniture

10/05/2026
Escalón #5
Escala: 1:4

Escalón

Material	ELONDO
Dimensiones	107.61 × 55.75 cm
Espesor	3.00 cm

Tabica

Material	ELONDO
Dimensiones	87.77 × 17.21 cm
Espesor	2.00 cm
Angulo	-21.38°

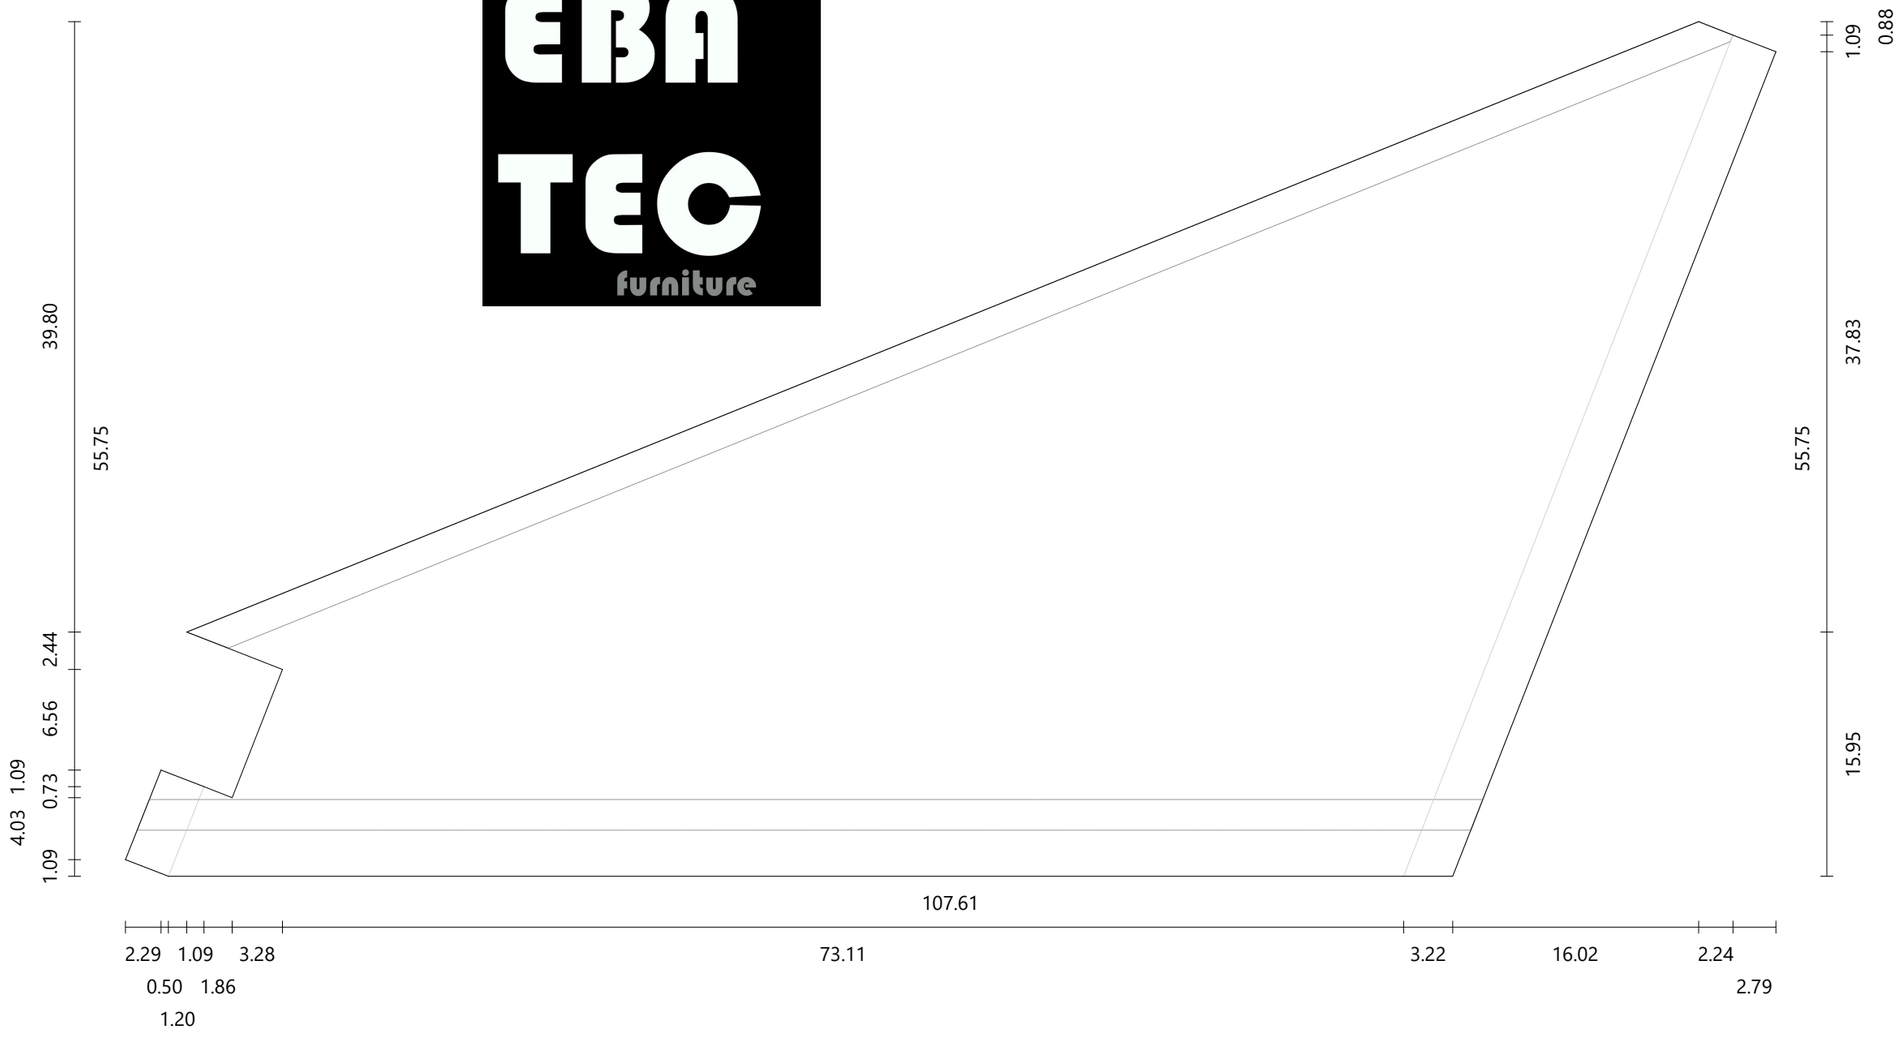

ESCALERA
VISPIERES Página 7/39

Ebatec Furniture

10/05/2026
Escalón #6
Escala: 1:4

Escalón

Material	ELONDO
Dimensiones	120.32 × 50.11 cm
Espesor	3.00 cm

Tabica

Material	ELONDO
Dimensiones	108.06 × 17.21 cm
Espesor	2.00 cm
Angulo	Izquierda: 46.63°

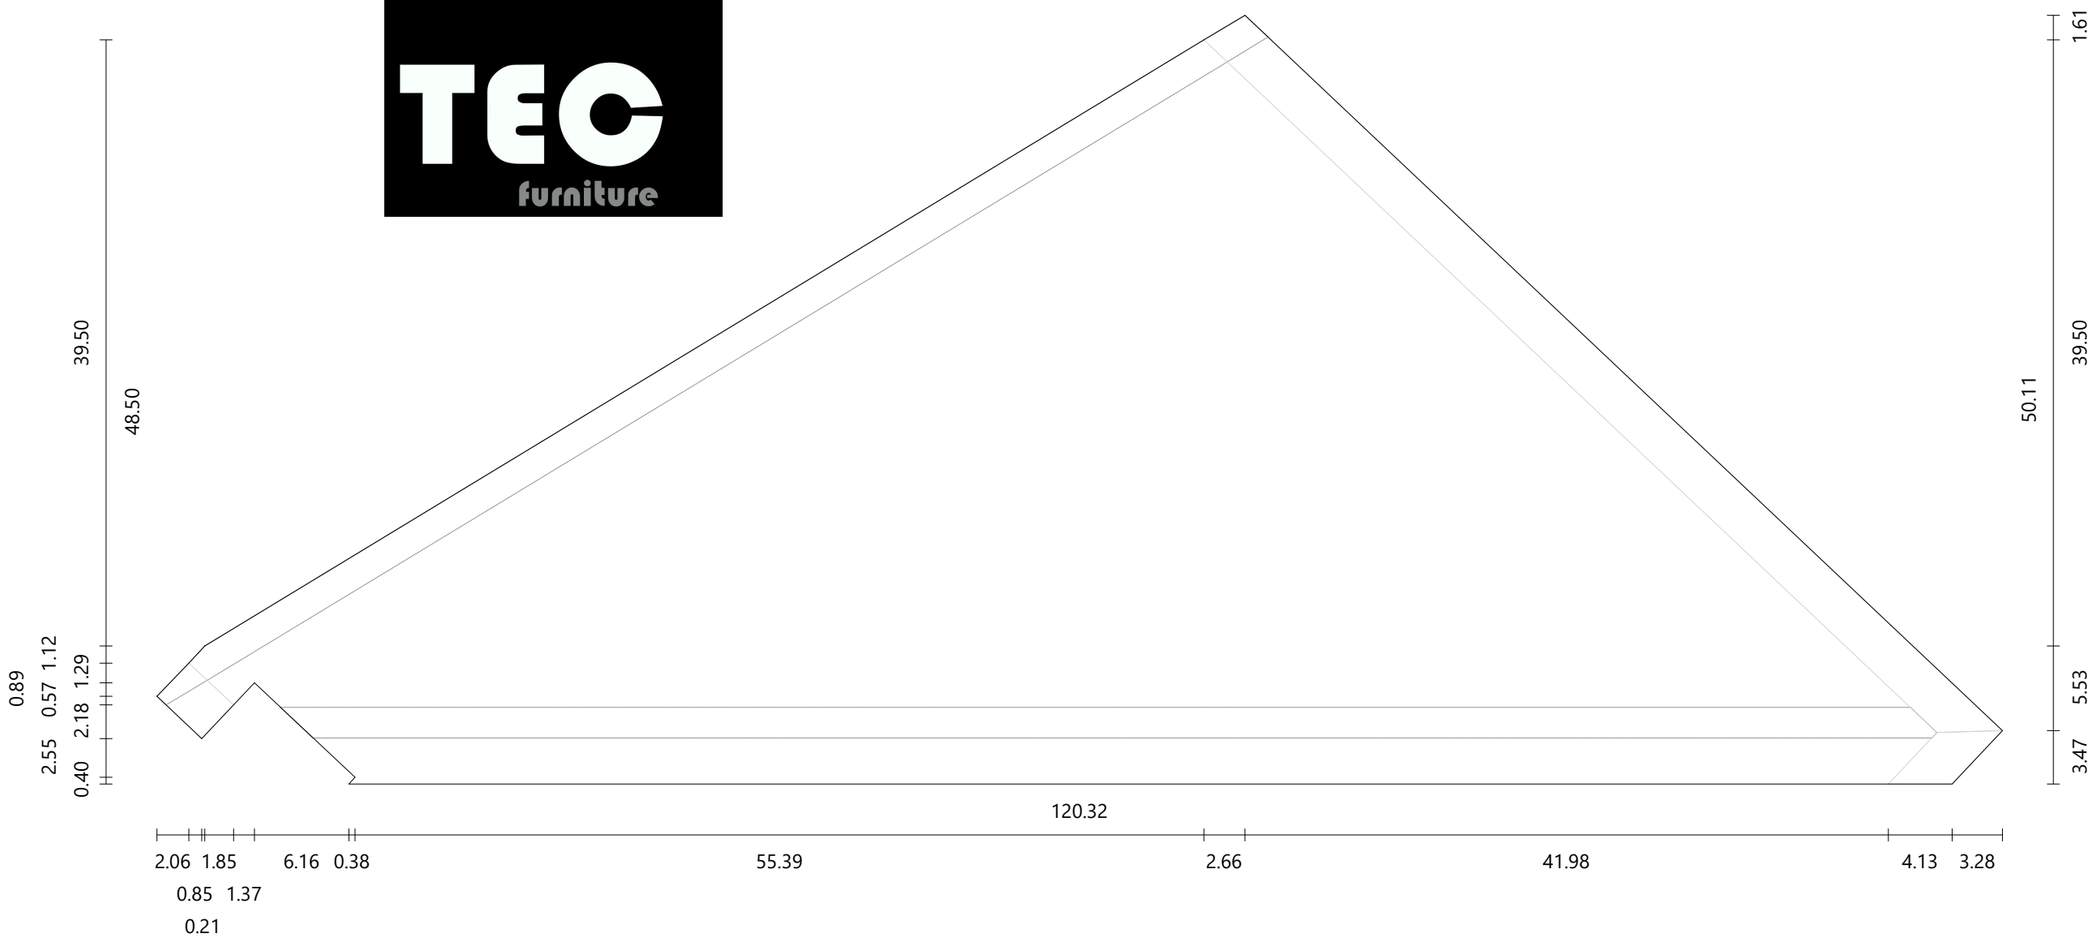

ESCALERA
VISPIERES Página
8/39

Ebatec Furniture

10/05/2026
Escalón #7
Escala: 1:4

Escalón

Material	ELONDO
Dimensiones	84.84 × 51.03 cm
Espesor	3.00 cm

Tabica

Material	ELONDO
Dimensiones	84.24 × 17.21 cm
Espesor	2.00 cm
Angulo	Derecha: 15.41°

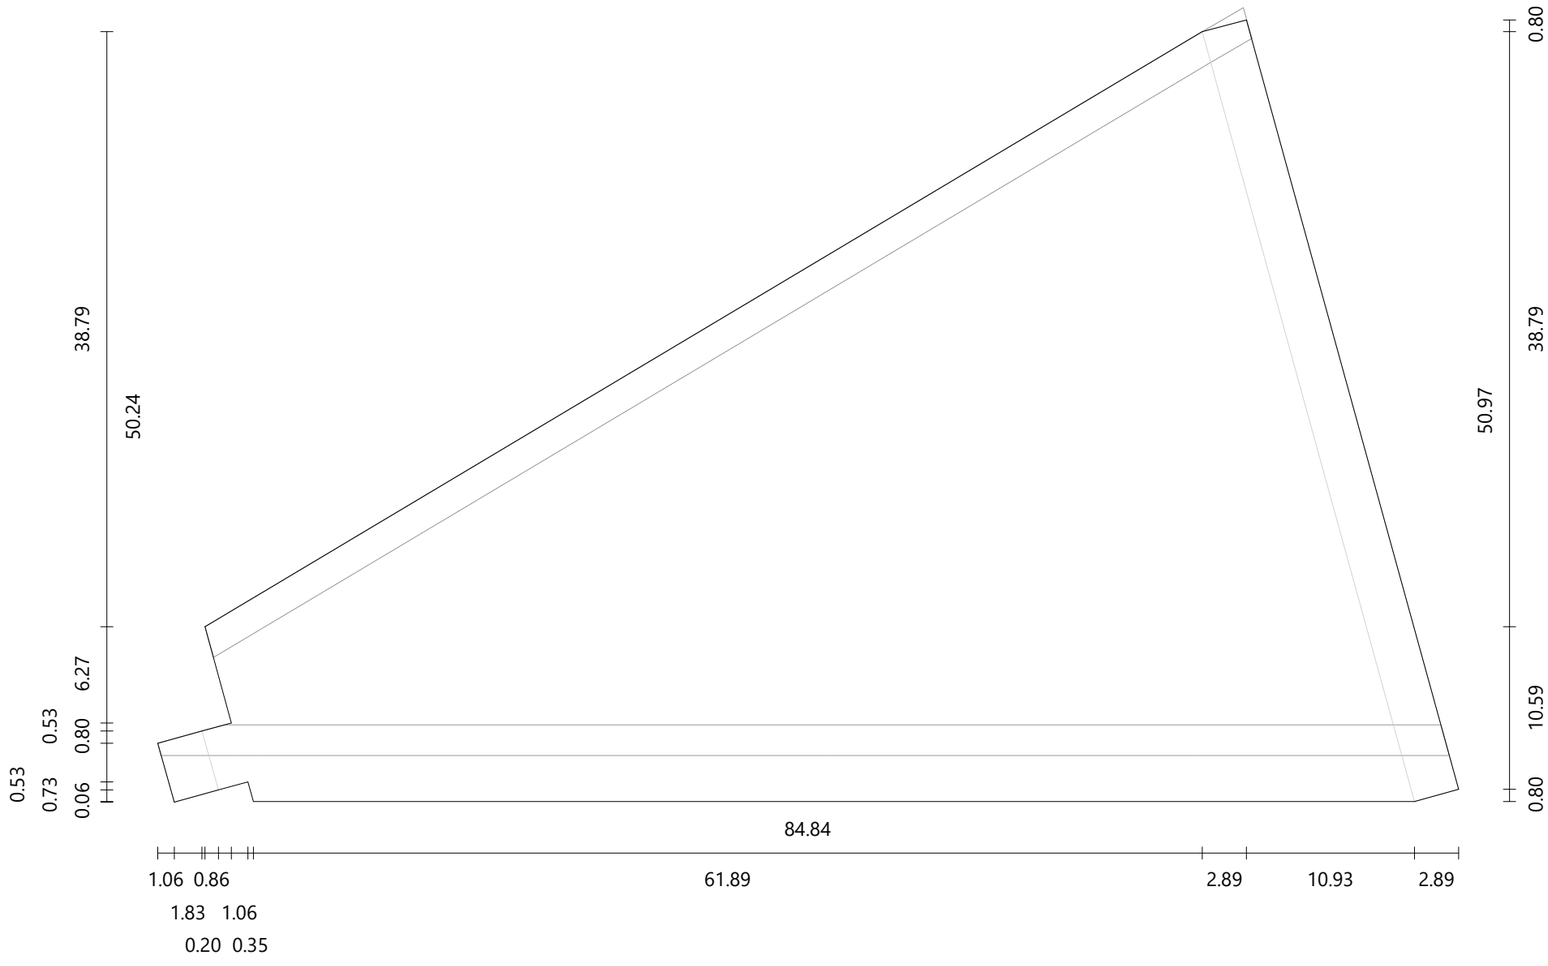

ESCALERA
VISPIERES Página
9/39

Ebatec Furniture

10/05/2026
Escalón #8
Escala: 1:5

Escalón

Material	ELONDO
Dimensiones	100.63 × 63.58 cm
Espesor	3.00 cm

Tabica

Material	ELONDO
Dimensiones	79.38 × 17.21 cm
Espesor	2.00 cm
Angulo	-15.41°

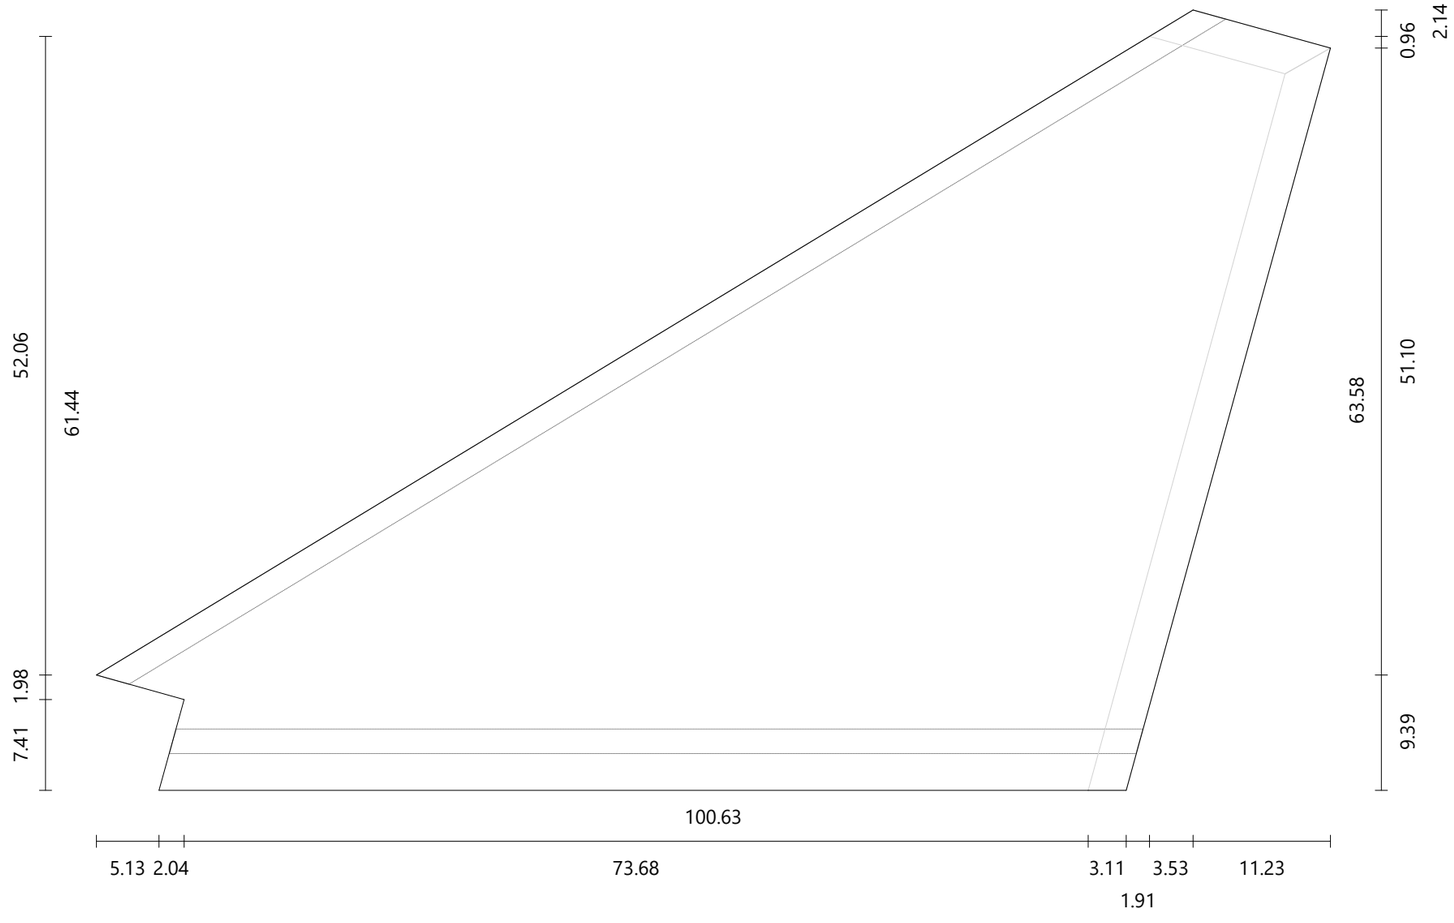

ESCALERA
VISPIERES Página
10/39

Ebatec Furniture

10/05/2026
Escalón #9
Escala: 1:4

Escalón

Material	ELONDO
Dimensiones	120.03 × 44.60 cm
Espesor	3.00 cm

Tabica

Material	ELONDO
Dimensiones	106.43 × 17.21 cm
Espesor	2.00 cm
Angulo	43.37°

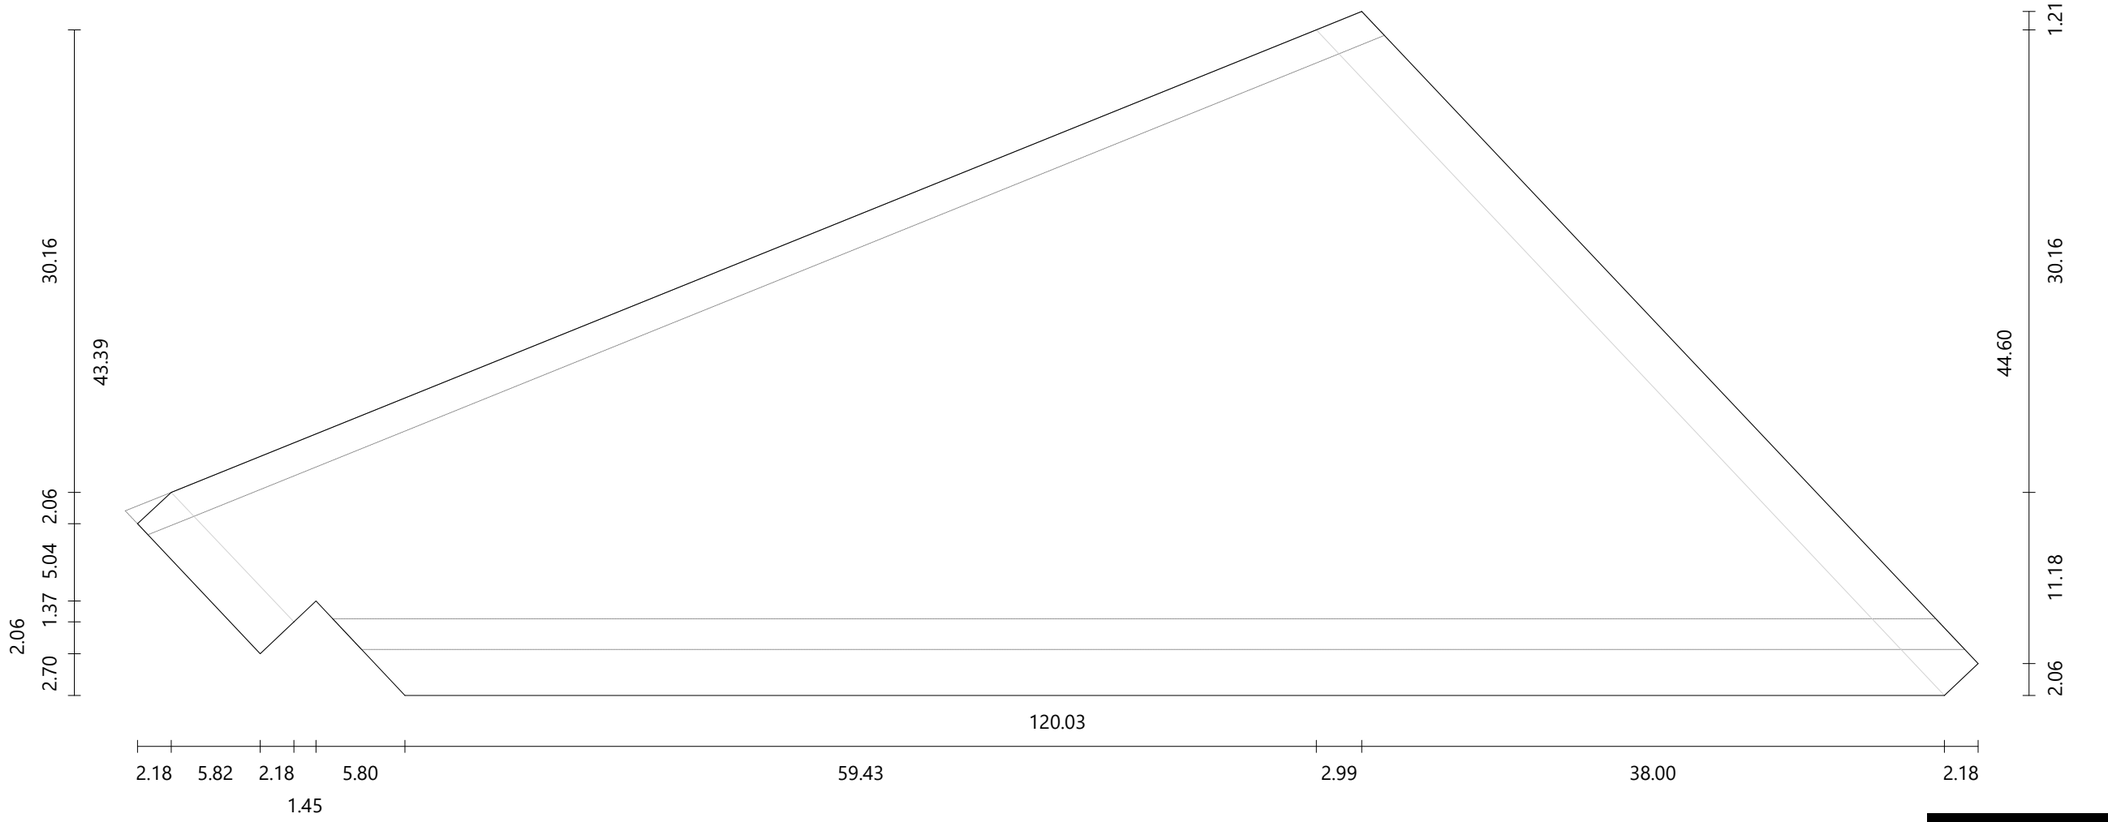

ESCALERA
VISPIERES Página
11/39

Ebatec Furniture

10/05/2026
Escalón #10
Escala: 1:3

Escalón

Material	ELONDO
Dimensiones	94.65 × 36.65 cm
Espesor	3.00 cm

Tabica

Material	ELONDO
Dimensiones	87.77 × 17.21 cm
Espesor	2.00 cm
Angulo	21.38°

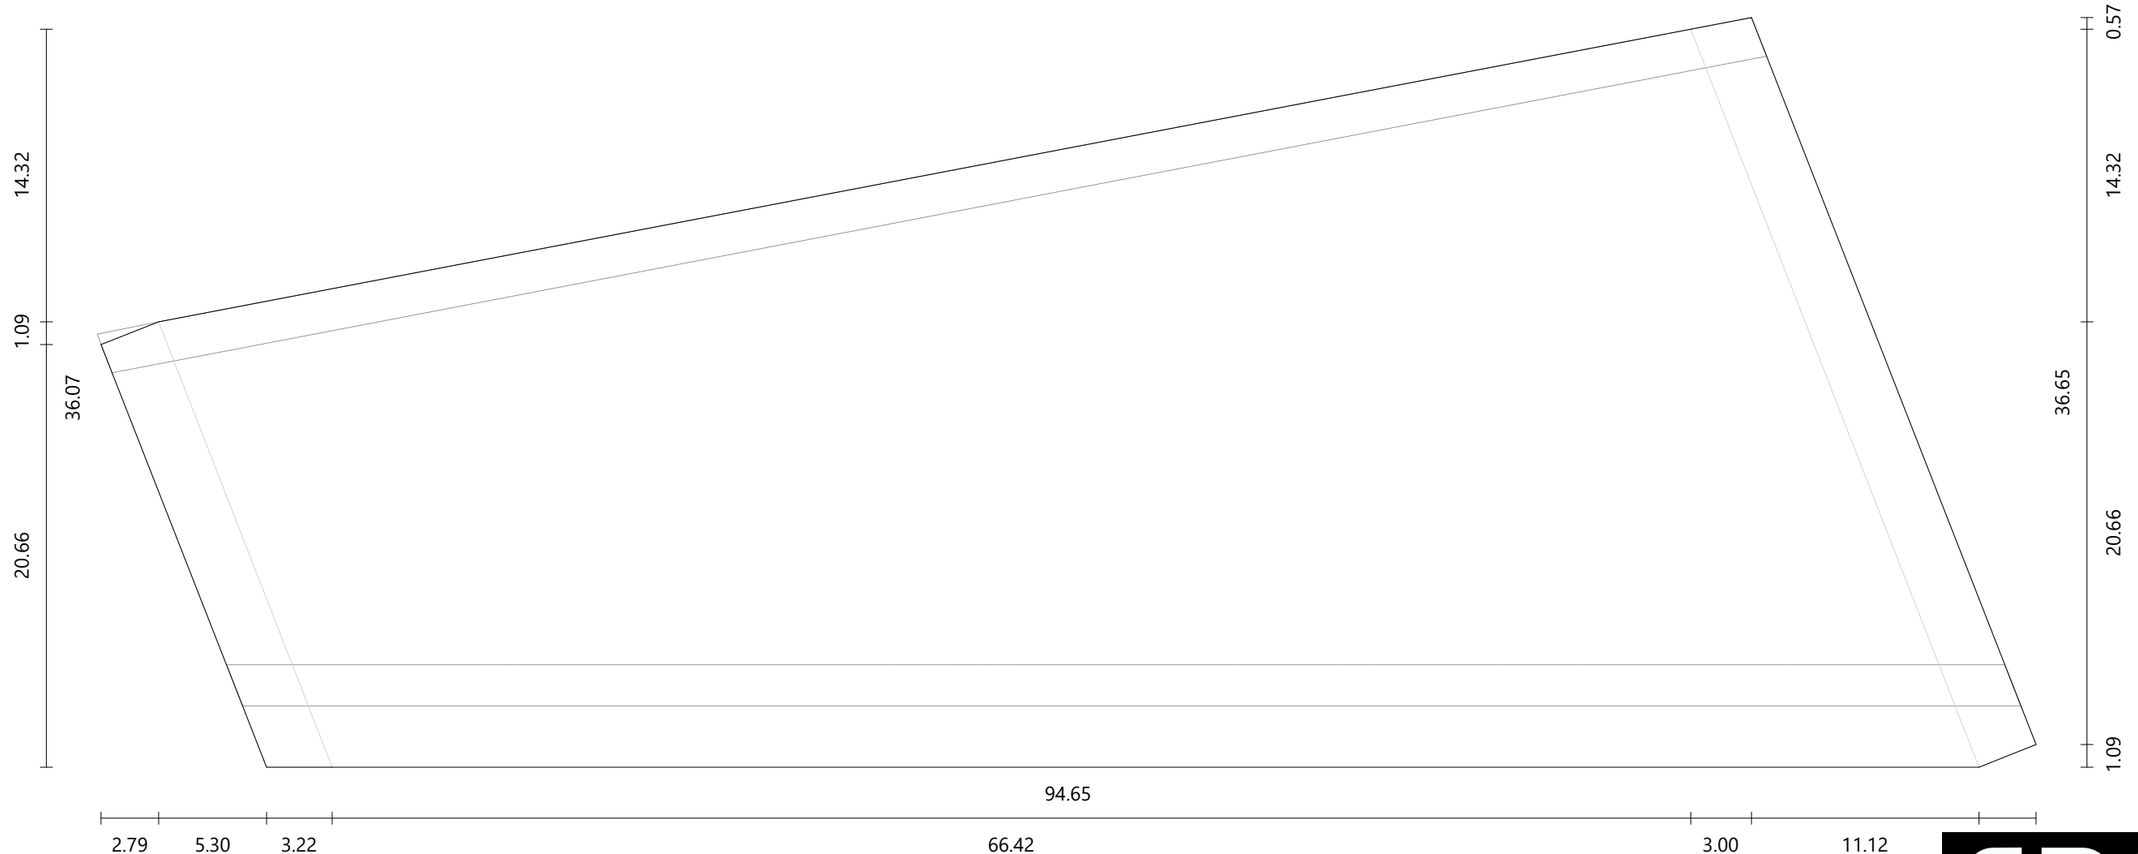

ESCALERA
VISPIERES Página
12/39

Ebatec Furniture

10/05/2026
Escalón #11
Escala: 1:3

Escalón

Material	ELONDO
Dimensiones	87.06 × 34.81 cm
Espesor	3.00 cm

Tabica

Material	ELONDO
Dimensiones	82.77 × 17.21 cm
Espesor	2.00 cm
Angulo	10.56°

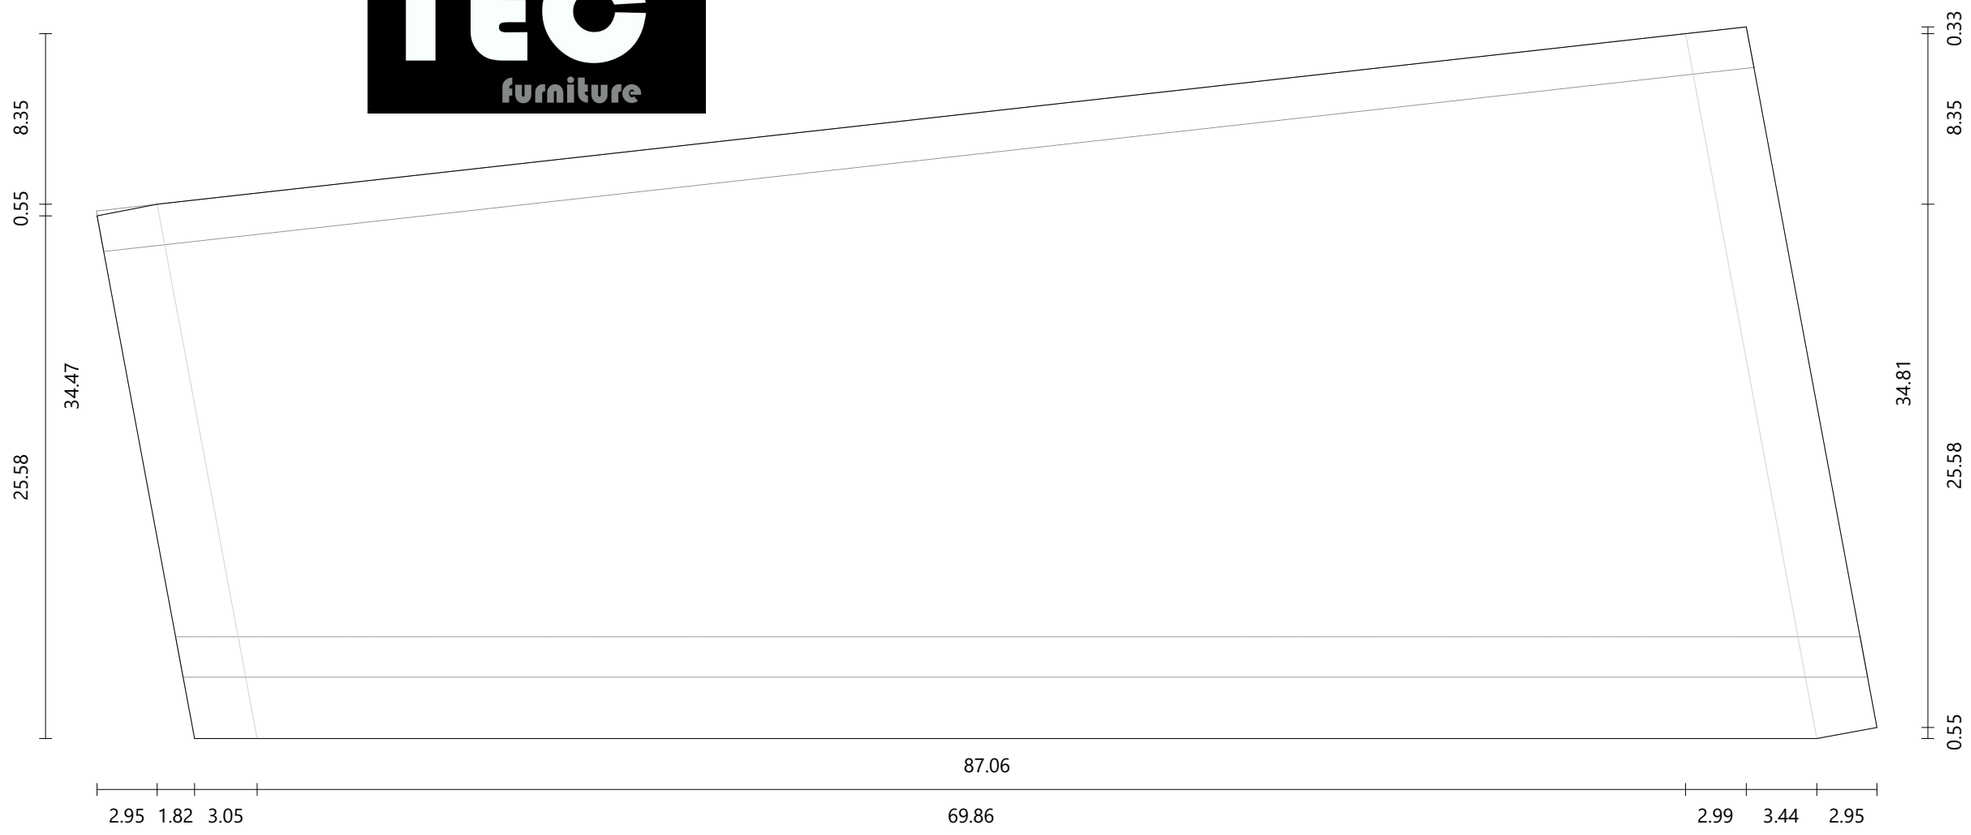

ESCALERA
VISPIERES Página
13/39

Ebatec Furniture

10/05/2026
Escalón #12
Escala: 1:3

Escalón

Material	ELONDO
Dimensiones	83.28 × 33.02 cm
Espesor	3.00 cm

Tabica

Material	ELONDO
Dimensiones	81.36 × 17.21 cm
Espesor	2.00 cm
Angulo	4.19°

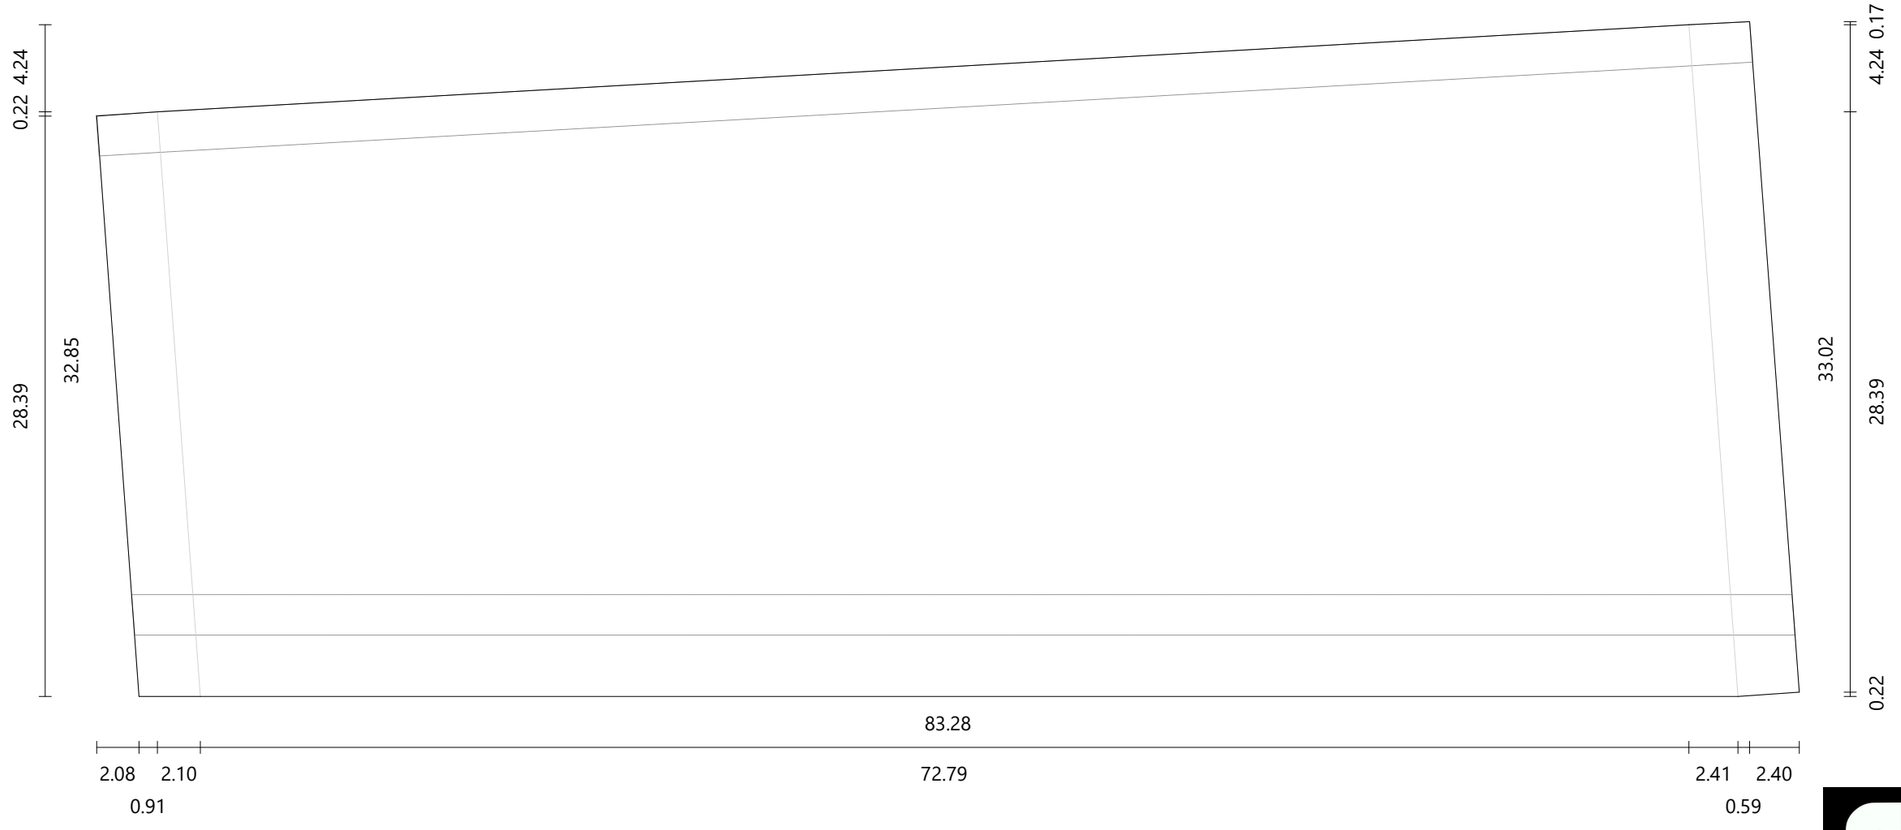

ESCALERA
VISPIERES Página
14/39

Ebatec Furniture

10/05/2026
Escalón #13
Escala: 1:3

Escalón

Material	ELONDO
Dimensiones	85.07 × 31.51 cm
Espesor	3.00 cm

Tabica

Material	ELONDO
Dimensiones	81.04 × 17.21 cm
Espesor	2.00 cm
Angulo	0.95°

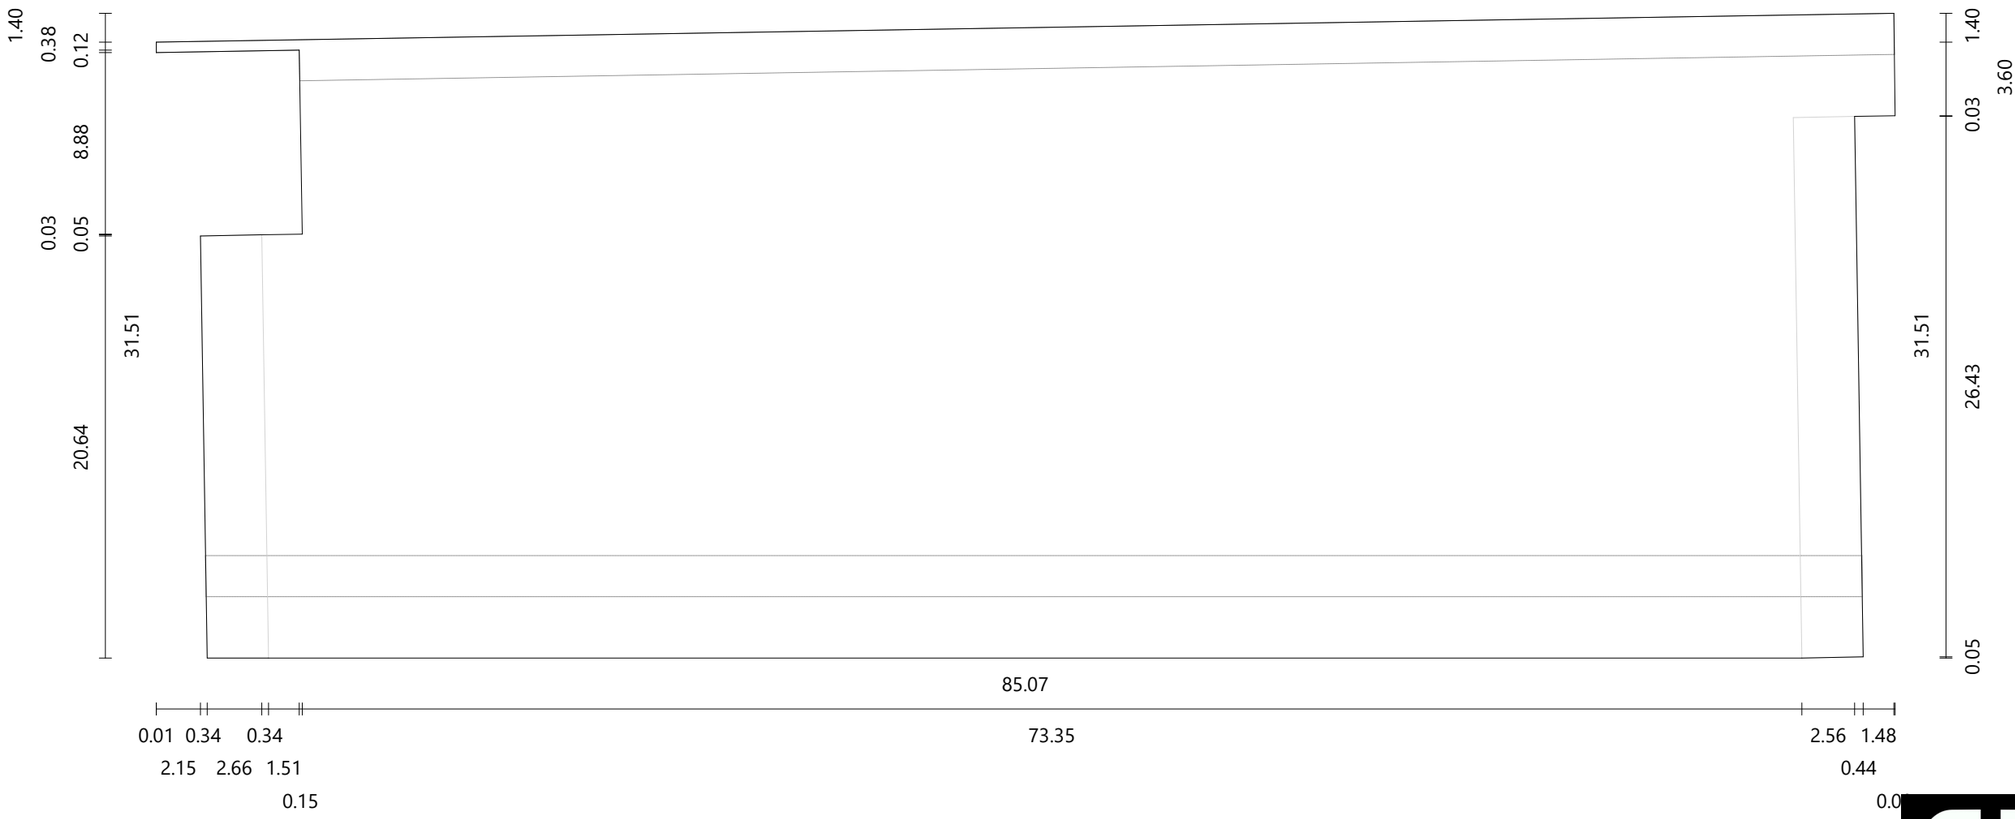

ESCALERA
VISPIERES Página
15/39

Ebatec Furniture

10/05/2026
Escalón #14
Escala: 1:3

Escalón

Material	ELONDO
Dimensiones	85.00 × 10.00 cm
Espesor	3.00 cm

Tabica

Material	ELONDO
Dimensiones	85.00 × 17.21 cm
Espesor	2.00 cm
Angulo	Derecha: 0°

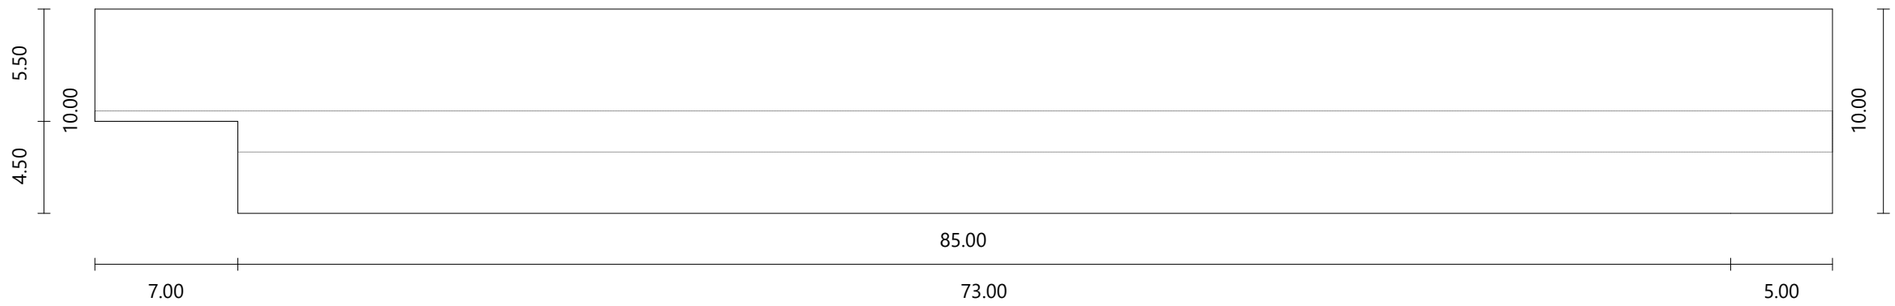

Ebatec Furniture

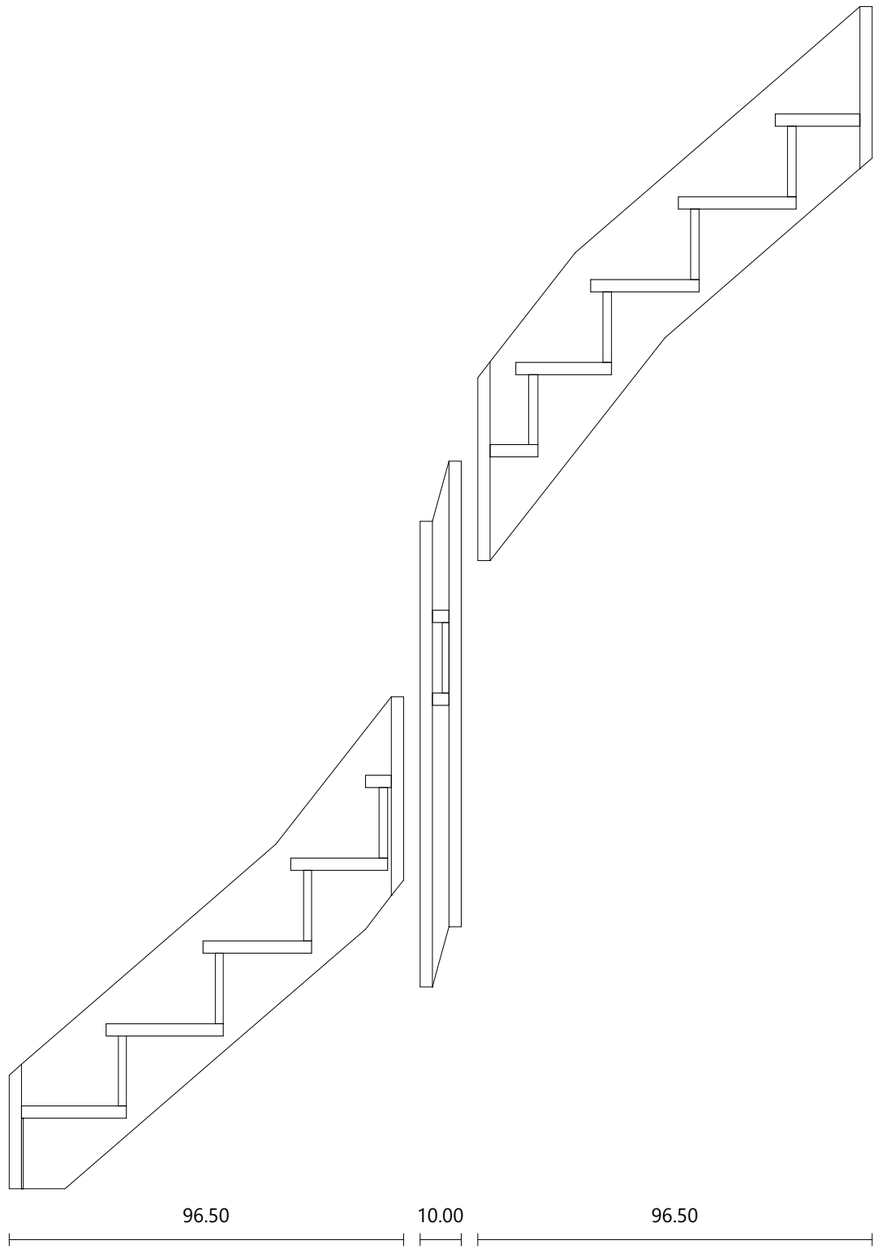

ESCALERA
VISPIERES Página
17/39

Ebatec Furniture

10/05/2026
ZancaDerecha Desplegada
Escala: 1:15

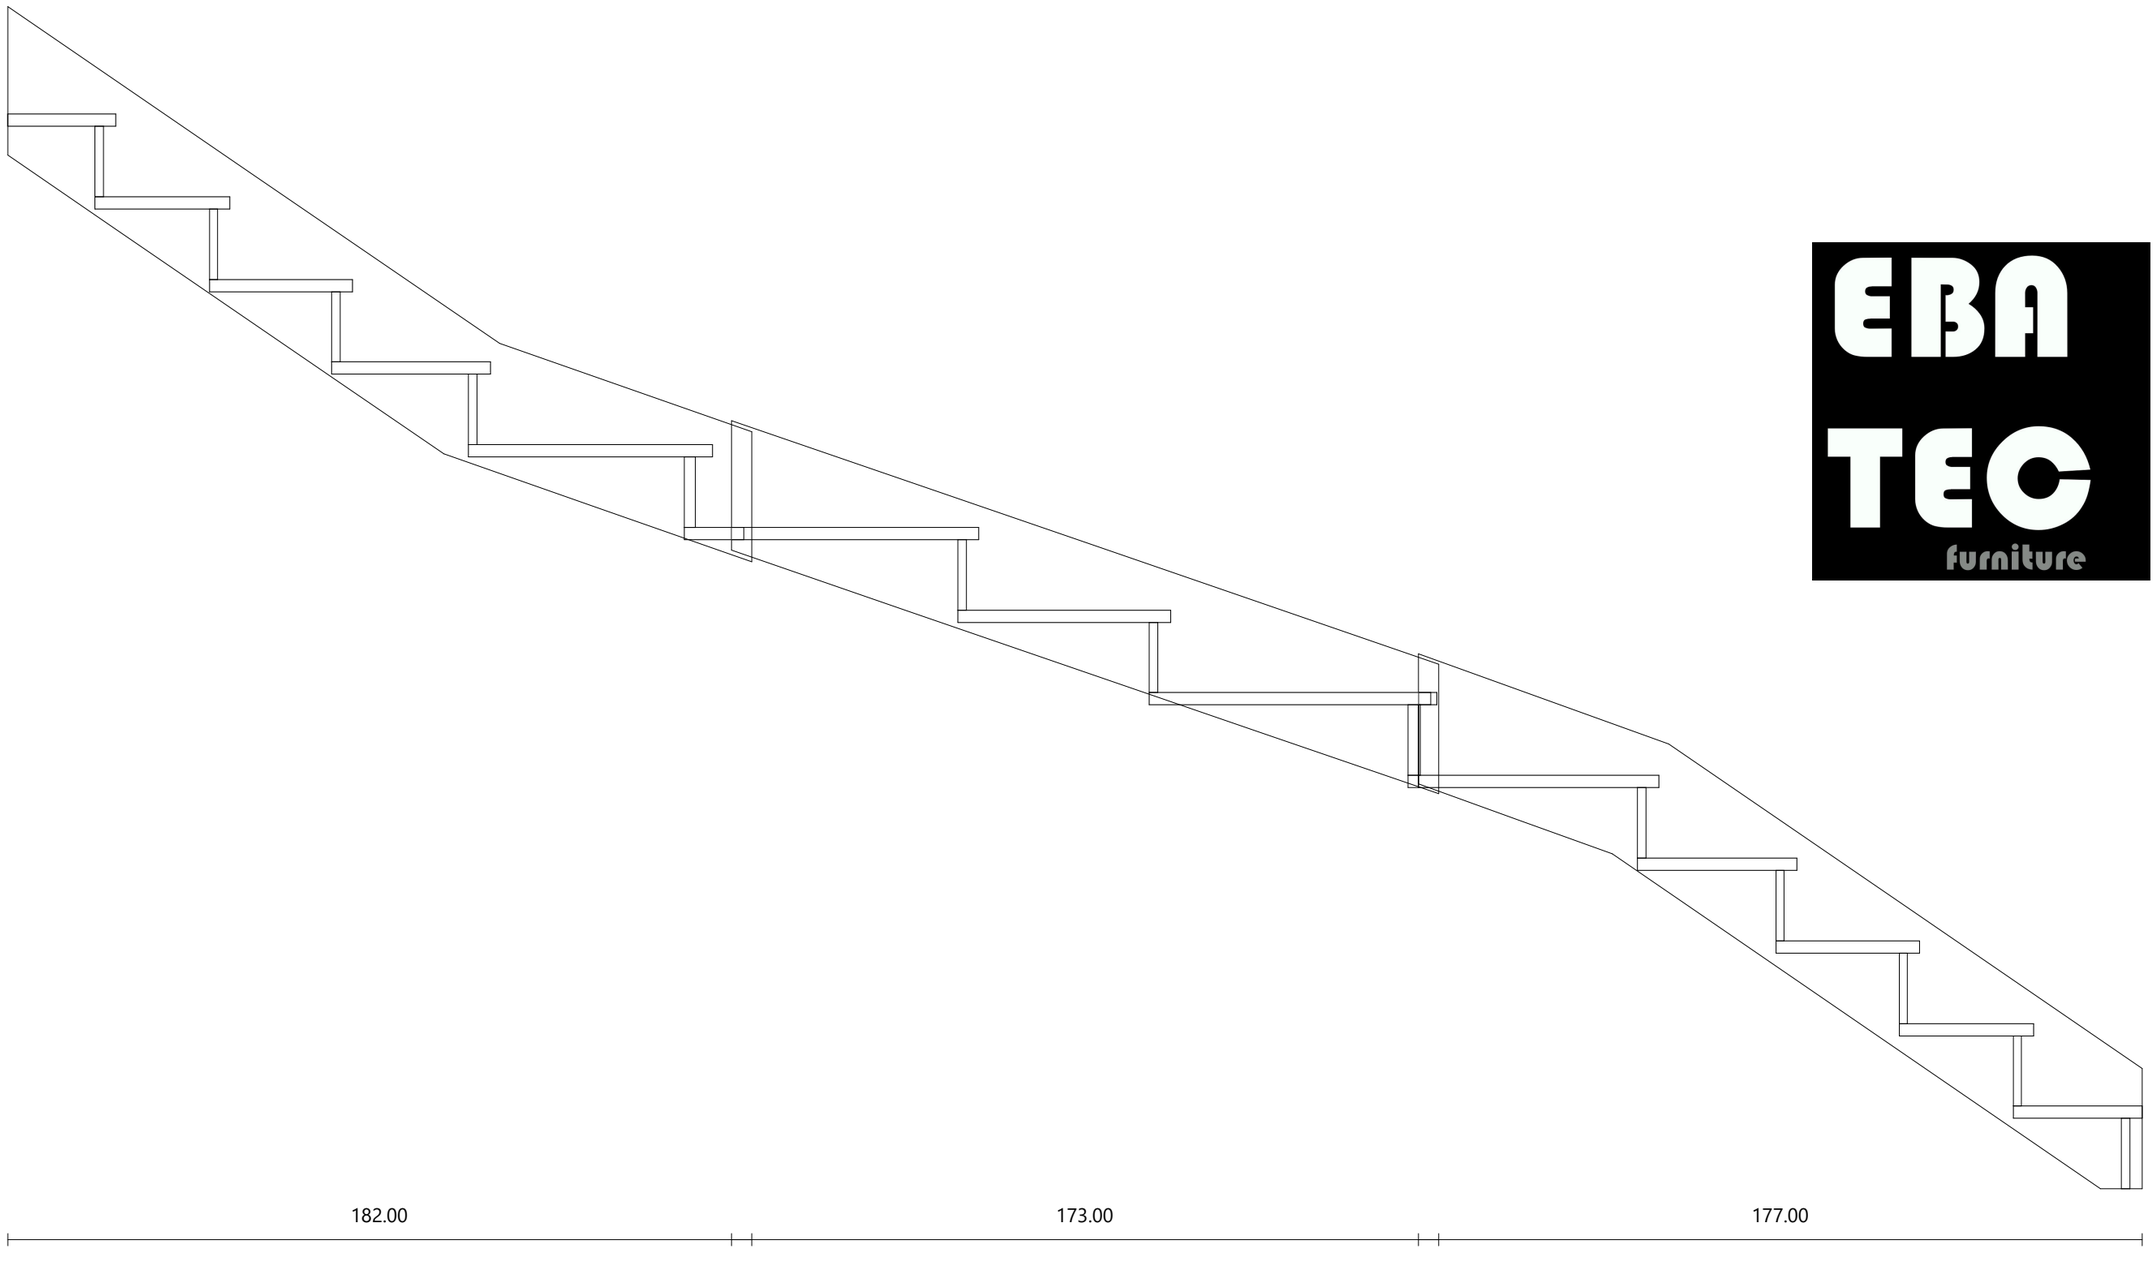

ESCALERA
VISPIERES Página
18/39

Ebatec Furniture

10/05/2026
Zanca Izquierda #1
Escala: 1:8

Material	ELONDO
Dimensiones	153.22 × 35.89 cm
Espesor	5.00 cm

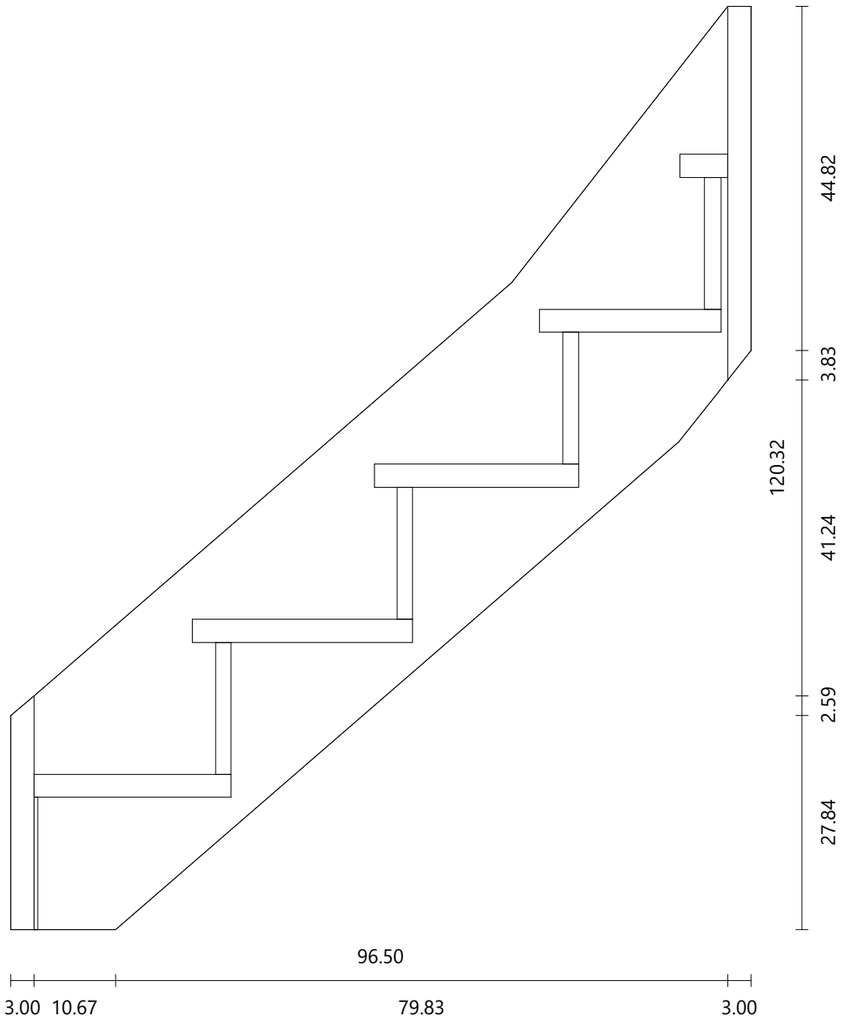

ESCALERA
VISPIERES Página
19/39

Ebatec Furniture

10/05/2026
Zanca Izquierda #2
Escala: 1:8

Material	ELONDO
Dimensiones	10.00 × 128.44 cm
Espesor	5.00 cm

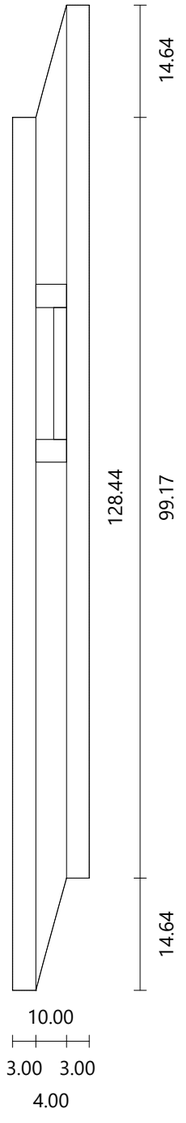

ESCALERA
VISPIERES Página
20/39

Ebatec Furniture

10/05/2026
Zanca Izquierda #3
Escala: 1:9

Material	ELONDO
Dimensiones	164.74 × 36.72 cm
Espesor	5.00 cm

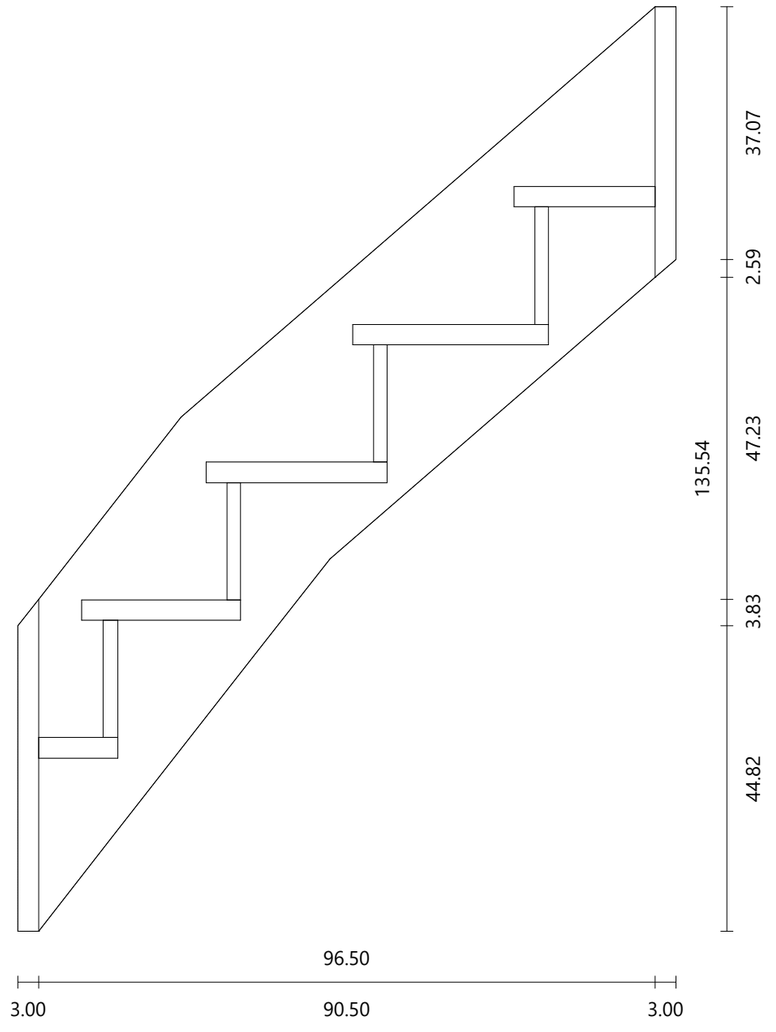

ESCALERA
VISPIERES Página
21/39

Ebatec Furniture

10/05/2026
Zanca Derecha #1
Escala: 1:8

Material	ELONDO
Dimensiones	219.00 × 39.63 cm
Espesor	5.00 cm

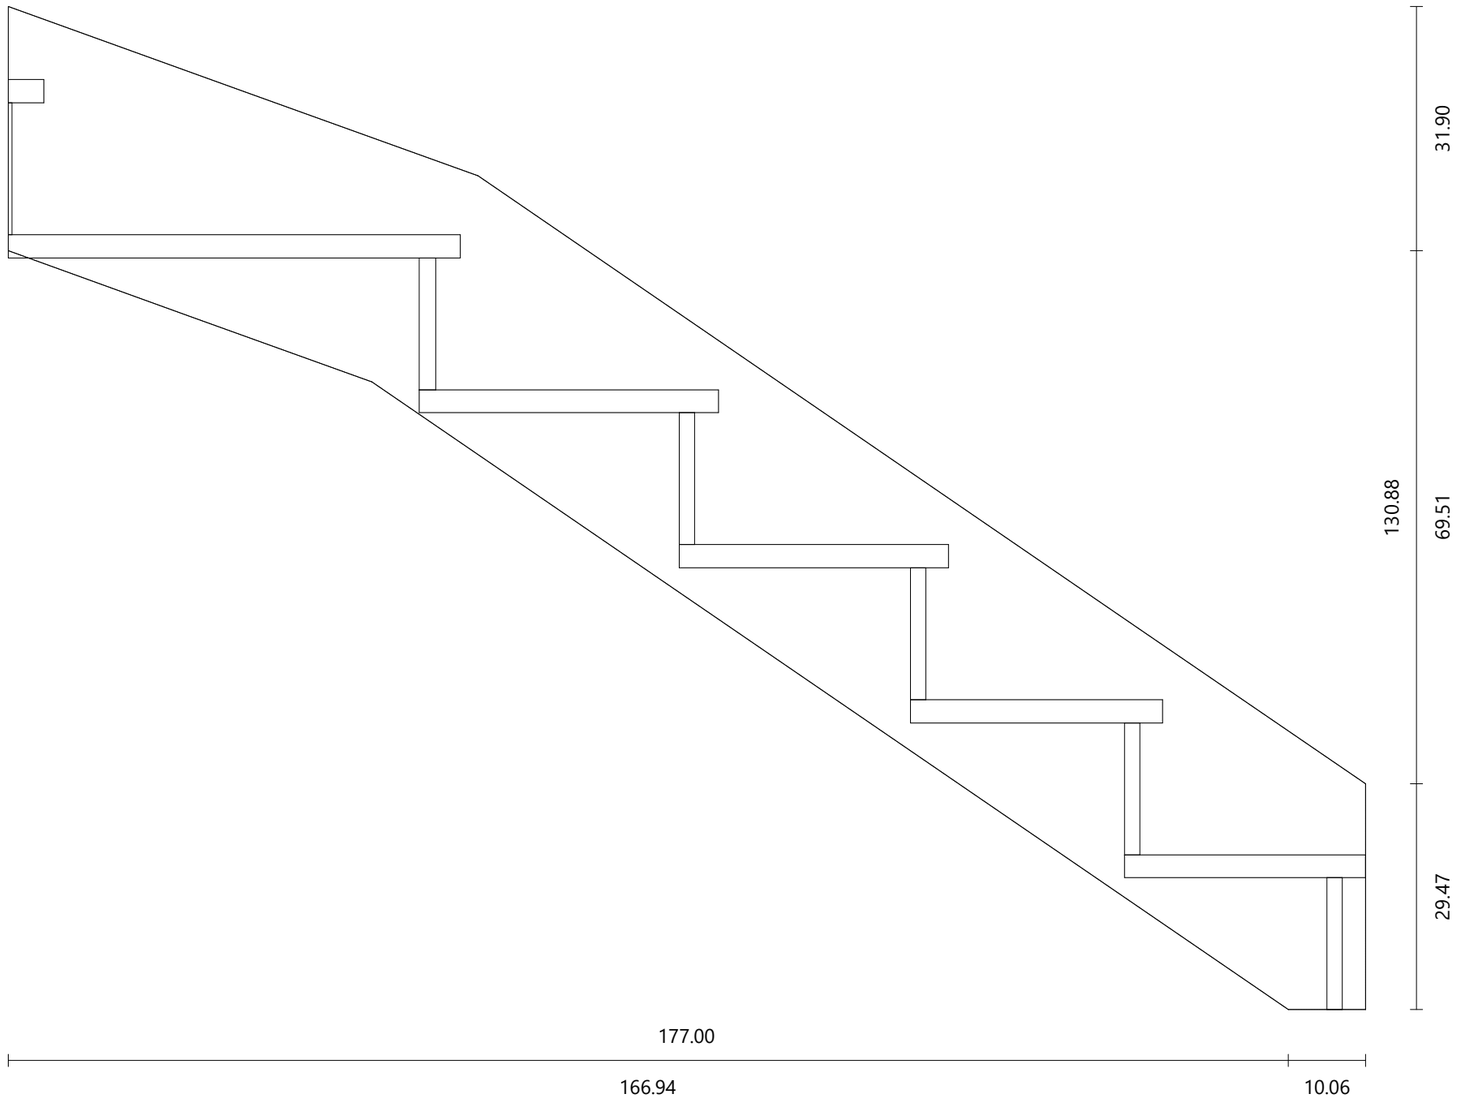

ESCALERA
VISPIERES Página
22/39

Ebatec Furniture

10/05/2026
Zanca Derecha #2
Escala: 1:6

Material	ELONDO
Dimensiones	193.31 × 30.00 cm
Espesor	5.00 cm

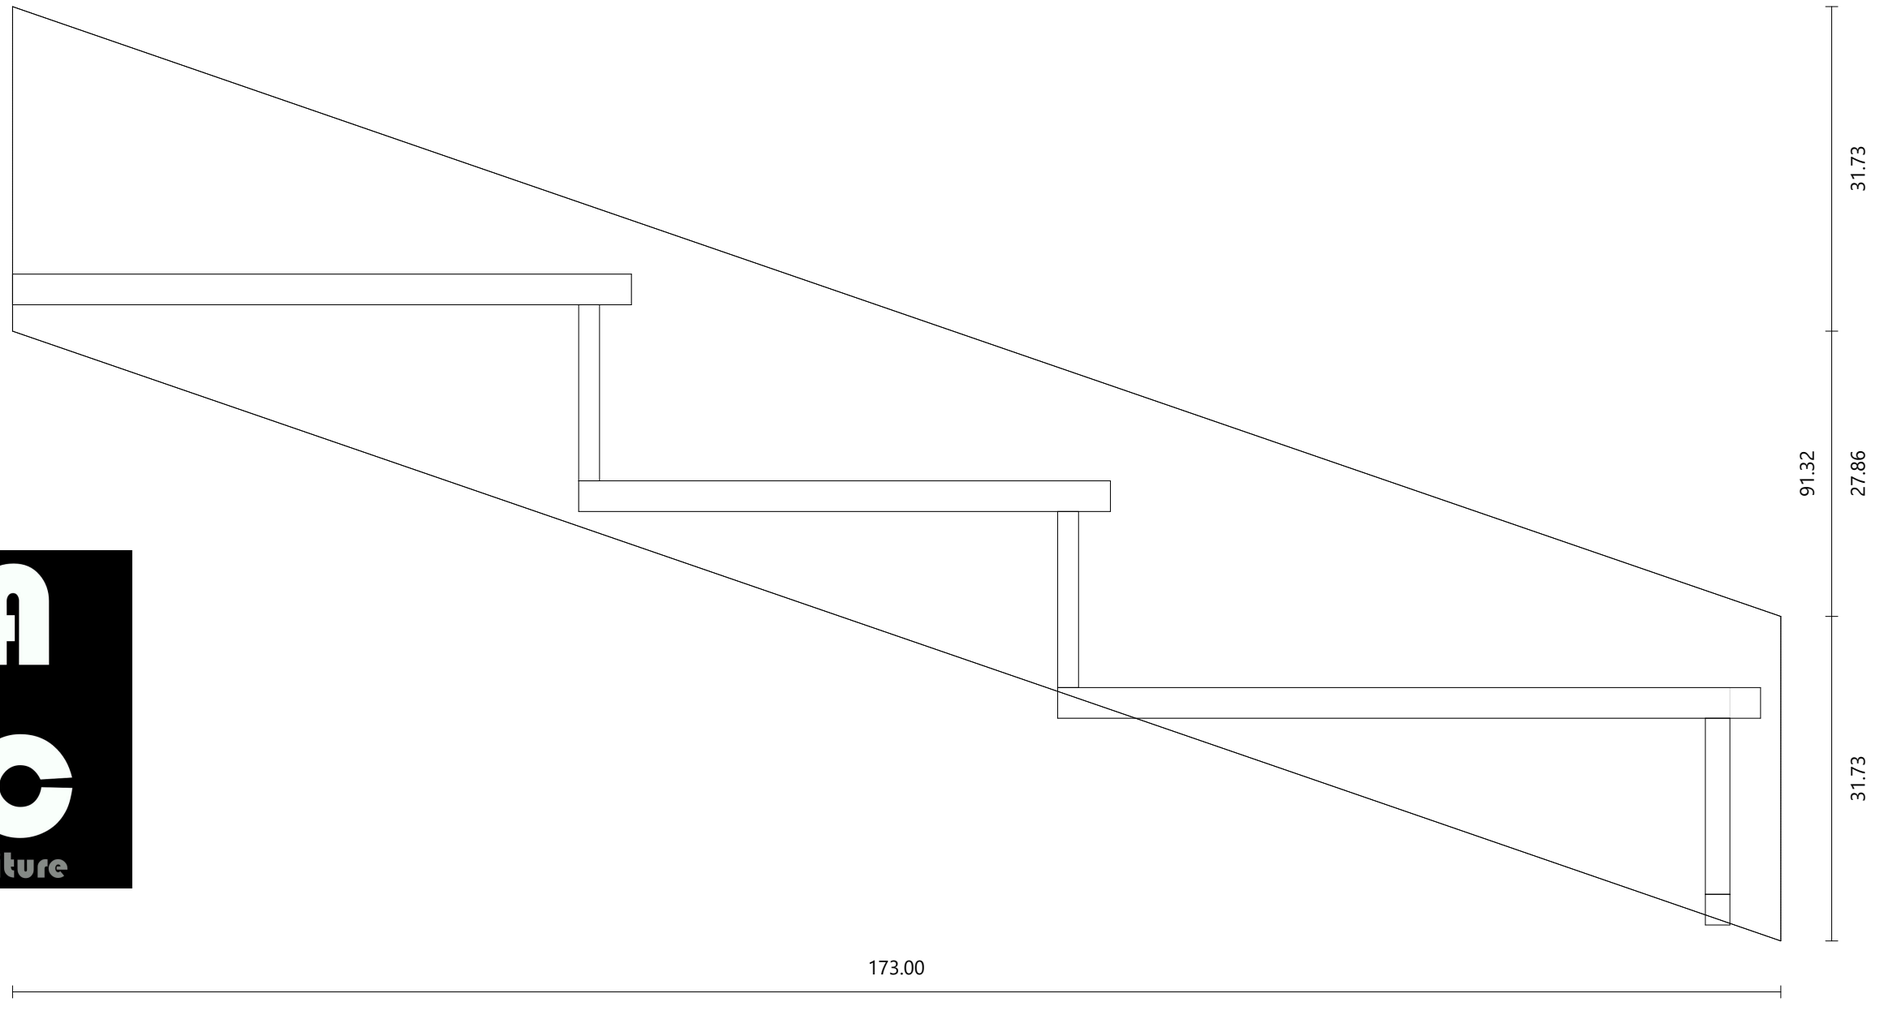

Ebatec Furniture

Material	ELONDO
Dimensiones	225.37 × 42.09 cm
Espesor	5.00 cm

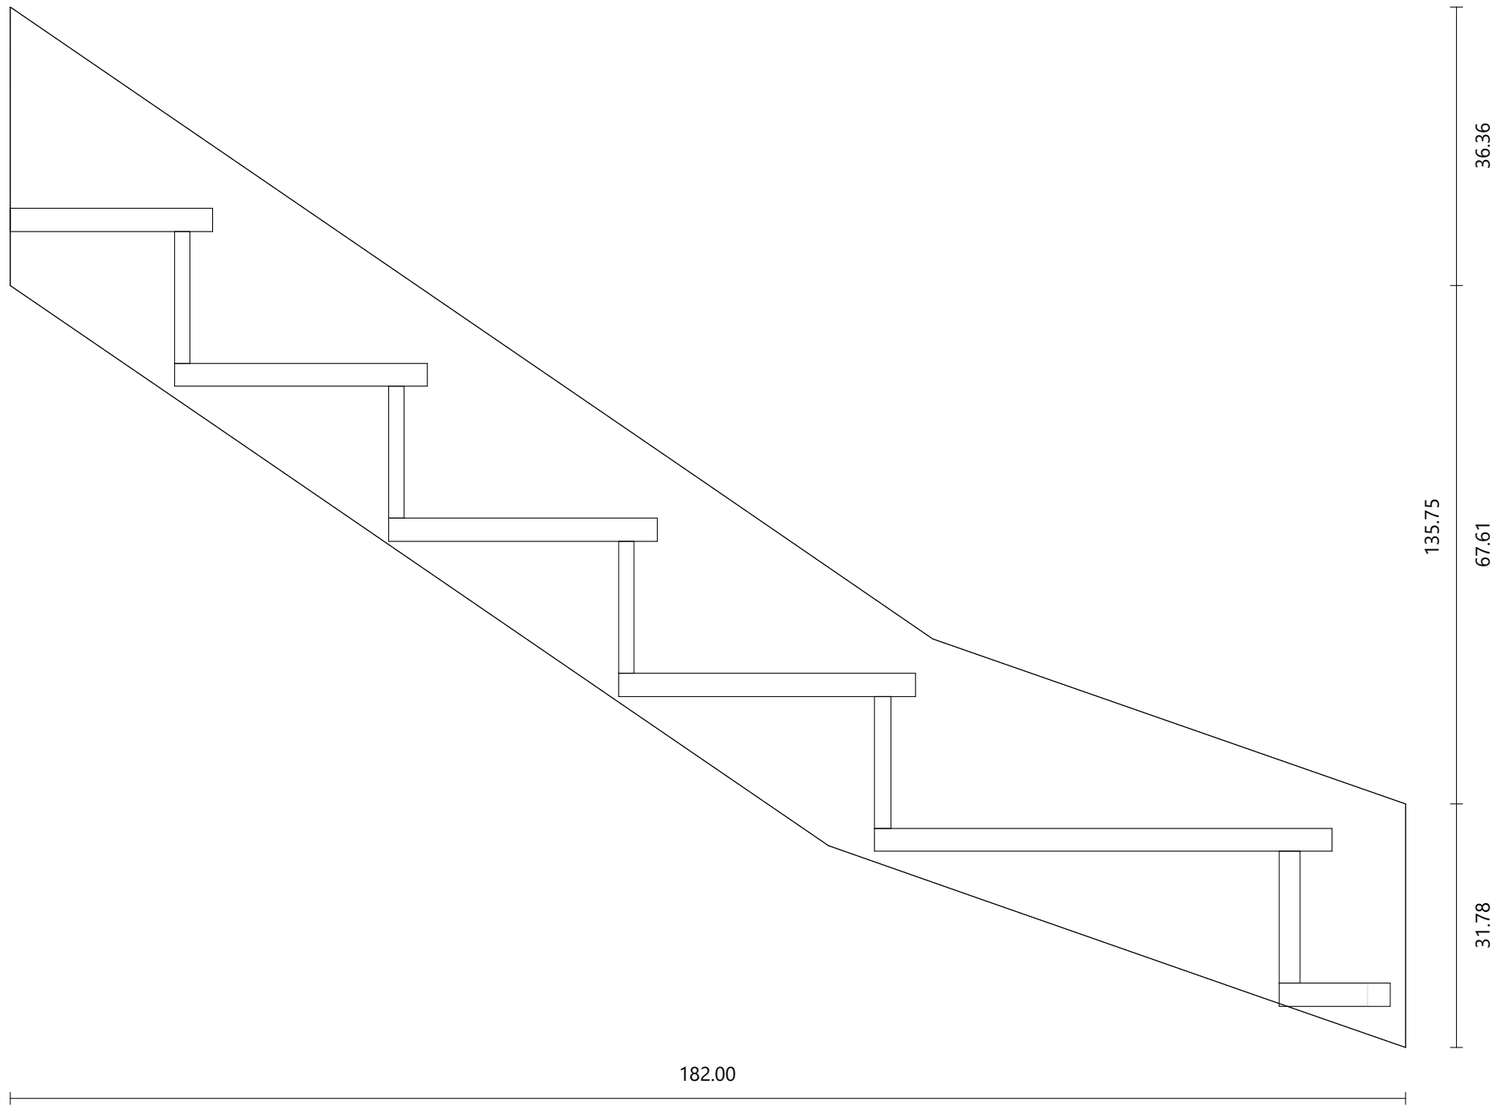

EBA TEC furniture

Ebatec Furniture

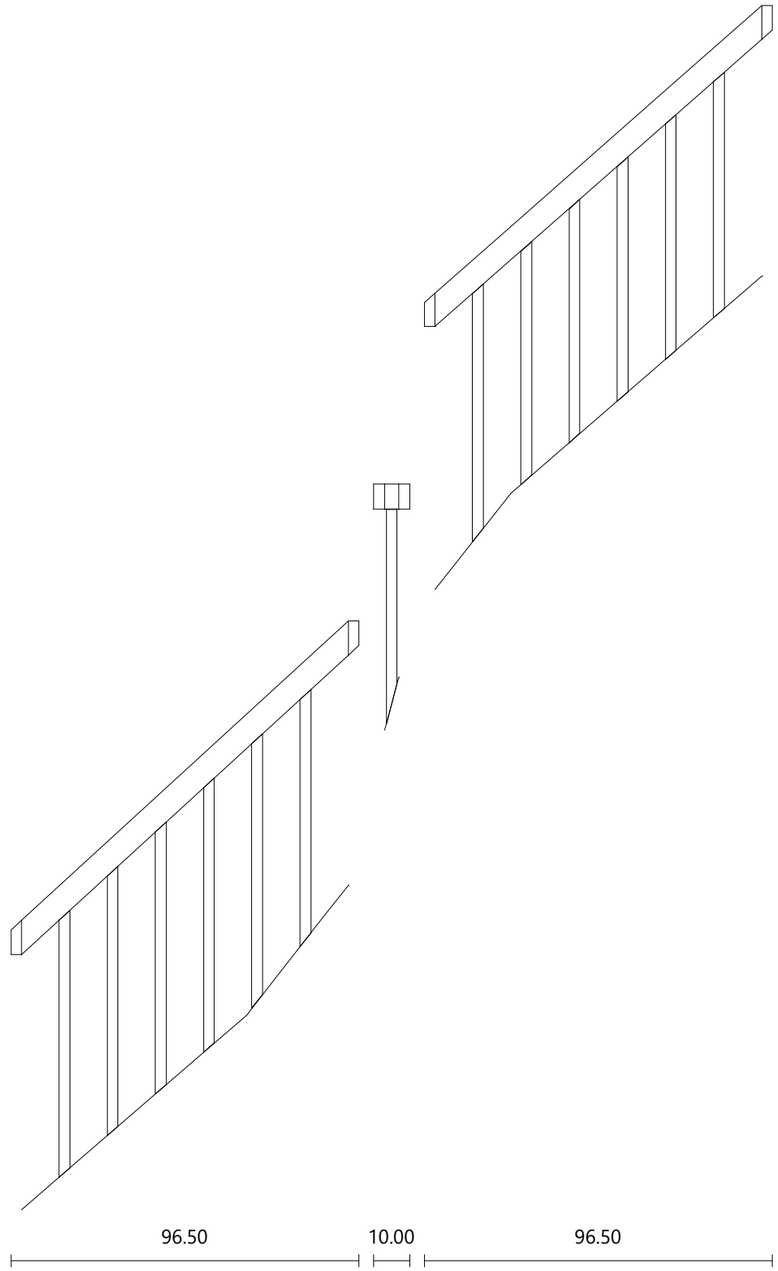

ESCALERA
VISPIERES Página
25/39

Ebatec Furniture

10/05/2026
Pasamanos Izquierdo #1
Escala: 1:10

Material	ELONDO
Dimensiones	133.54 × 7.00 cm
Espesor	7.00 cm

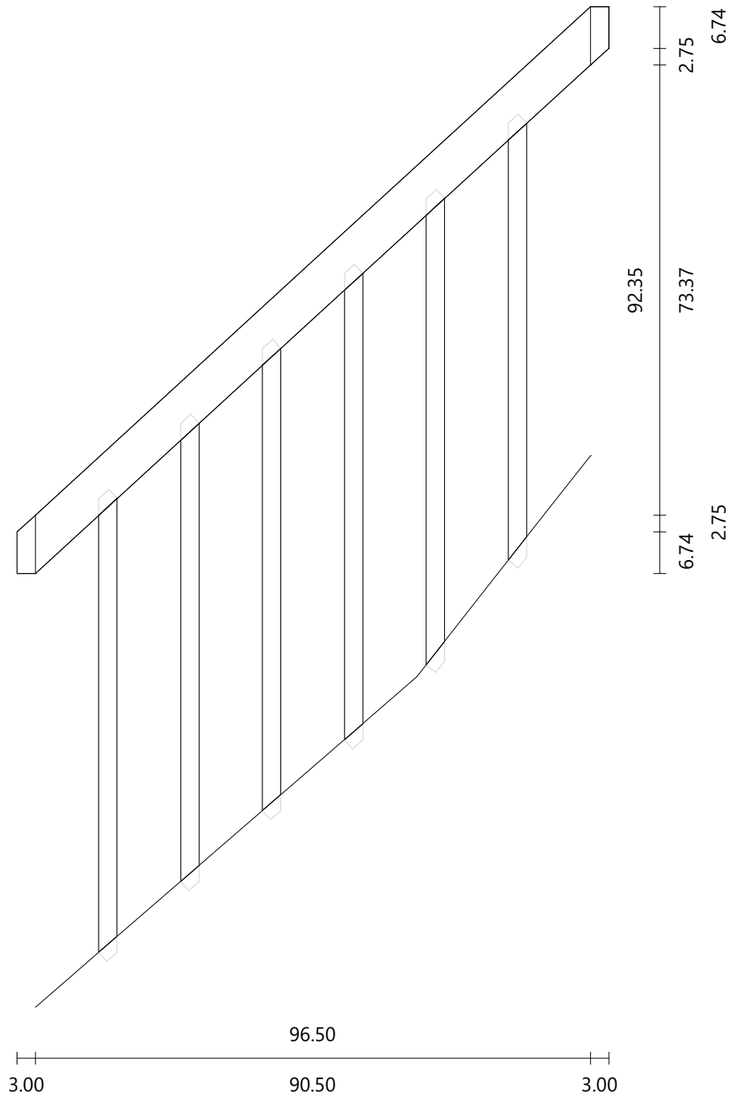

ESCALERA
VISPIERES Página
26/39

Ebatec Furniture

10/05/2026
Pasamanos Izquierdo #2
Escala: 1:5

Material	ELONDO
Dimensiones	10.00 × 7.00 cm
Espesor	7.00 cm

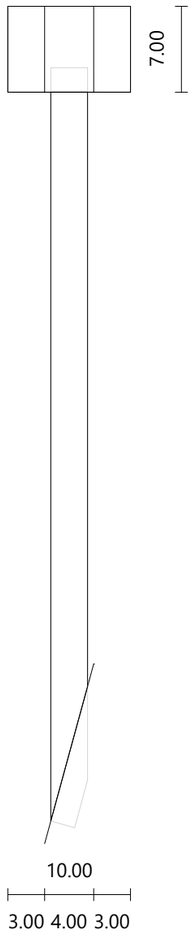

ESCALERA
VISPIERES Página
27/39

Ebatec Furniture

10/05/2026
Pasamanos Izquierdo #3
Escala: 1:10

Material	ELONDO
Dimensiones	131.17 × 7.00 cm
Espesor	7.00 cm

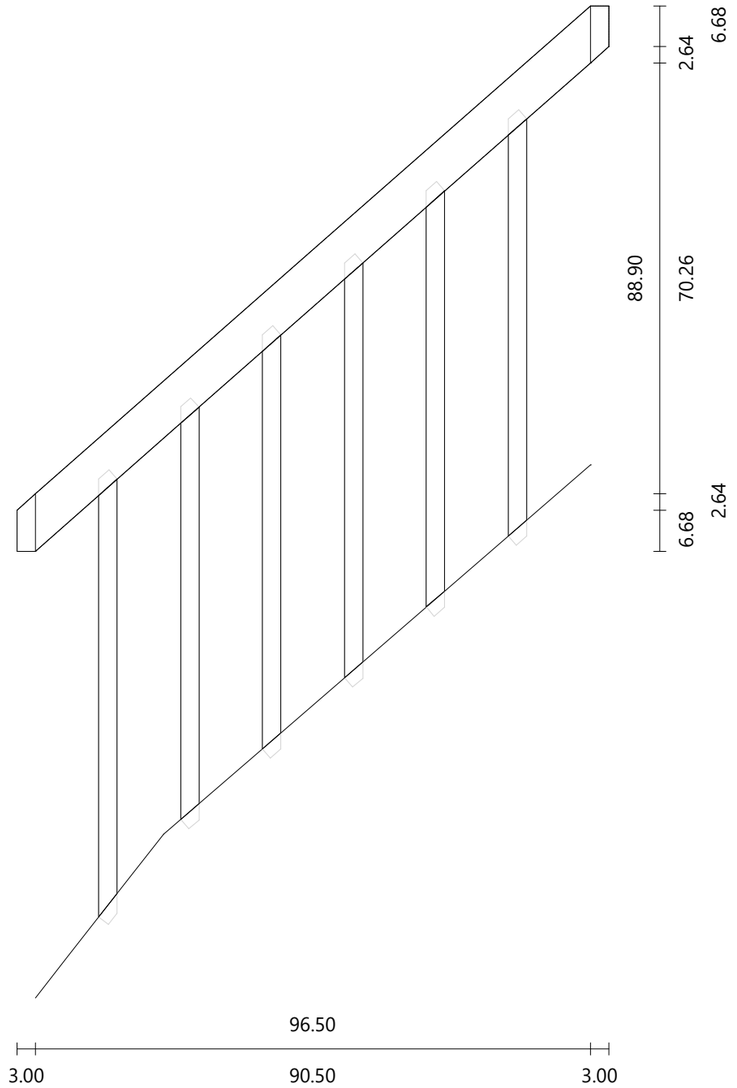

ESCALERA
VISPIERES Página
28/39

Ebatec Furniture

10/05/2026
Pilar #1
Escala: 1:20

Pilar en Esquina | Lado Izquierdo | Tramos: 2-3

Material	ELONDO
Dimensiones	9.00 × 9.00 cm
Altura	230.33 cm
Escalón #6	Altura: 62.20 cm
Escalón #7	Altura: 82.41 cm
Escalón #8	Altura: 102.63 cm
Escalón #9	Altura: 122.84 cm
Cara 3	Zanca Izquierda #3
	Pasamanos Izquierdo #3
Cara 4	Zanca Izquierda #2
	Pasamanos Izquierdo #2

Vista Superior

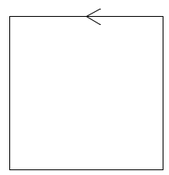

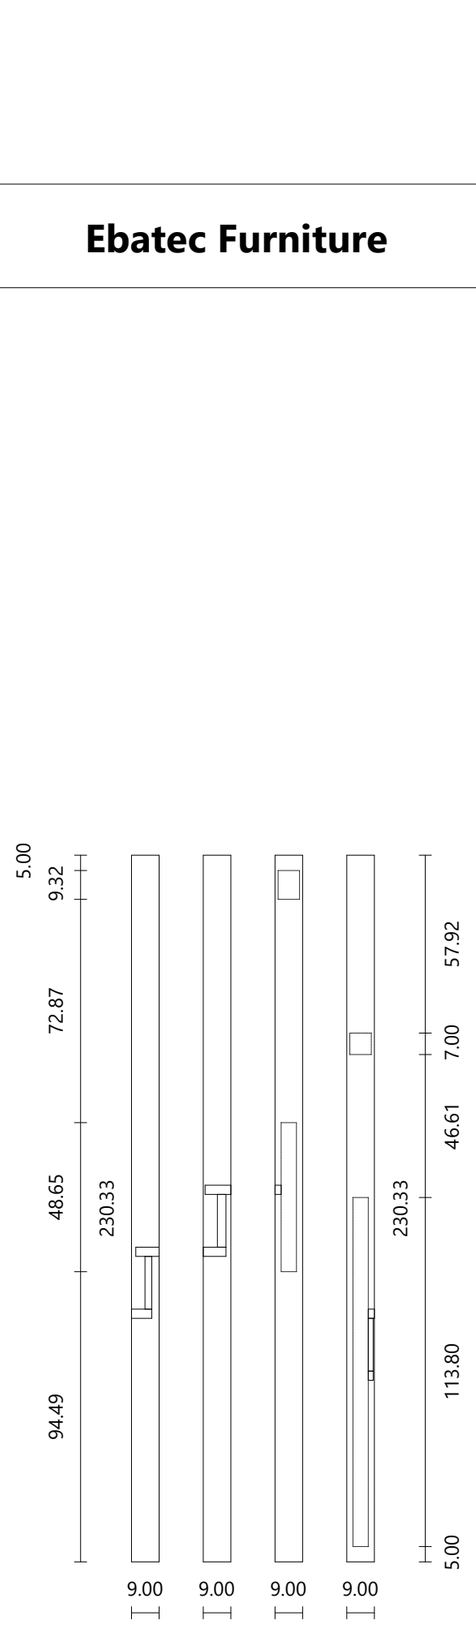

ESCALERA
VISPIERES Página
29/39

Ebatec Furniture

10/05/2026
Pilar #2
Escala: 1:16

Pilar en Esquina | Lado Izquierdo | Tramos: 1-2

Material	ELONDO
Dimensiones	9.00 × 9.00 cm
Altura	192.05 cm
Escalón #5	Altura: 56.62 cm
Escalón #6	Altura: 76.83 cm
Escalón #7	Altura: 97.05 cm
Cara 3	Zanca Izquierda #2
	Pasamanos Izquierdo #2
Cara 4	Zanca Izquierda #1
	Pasamanos Izquierdo #1

Vista Superior

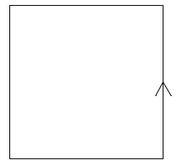

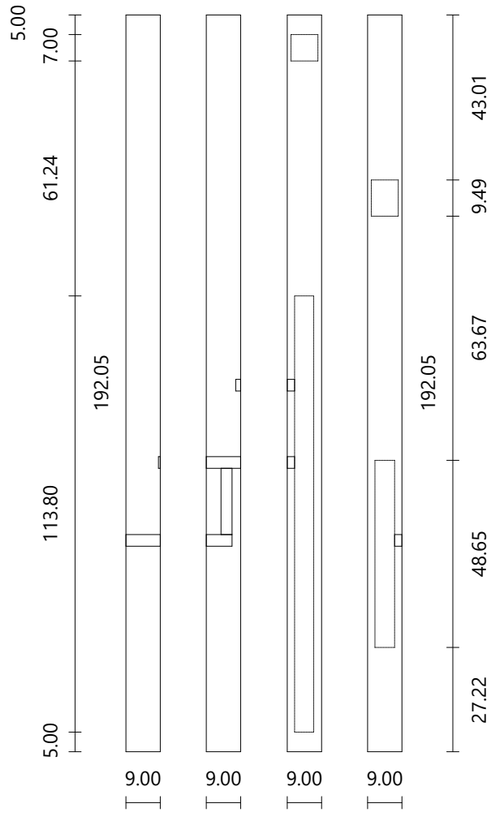

ESCALERA
VISPIERES Página
30/39

Ebatec Furniture

10/05/2026
Pilar #3
Escala: 1:9

Pilar final | Lado Izquierdo | Tramo: 1

Material ELONDO
Dimensiones 9.00 × 9.00 cm
Altura 115.63 cm

Escalón #1 Altura: 20.21 cm

Cara 2 Zanca Izquierda #1
Pasamanos Izquierdo #1

Vista Superior

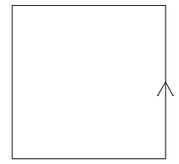

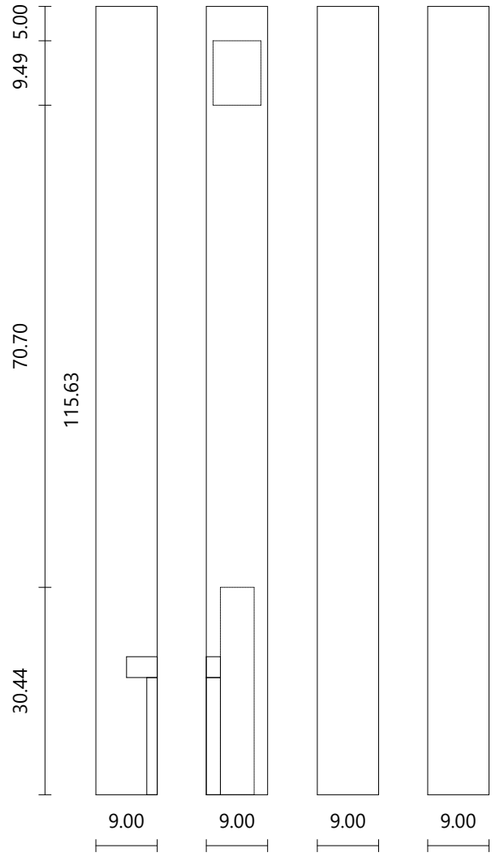

ESCALERA
VISPIERES Página
31/39

Ebatec Furniture

10/05/2026
Pilar #4
Escala: 1:9

Pilar final | Lado Izquierdo | Tramo: 3

Material	ELONDO
Dimensiones	9.00 × 9.00 cm
Altura	124.54 cm
Escalón #13	Altura: 18.33 cm
Escalón #14	Altura: 38.55 cm
Cara 4	Zanca Izquierda #3 Pasamanos Izquierdo #3

Vista Superior

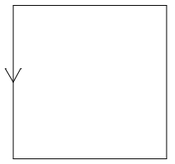

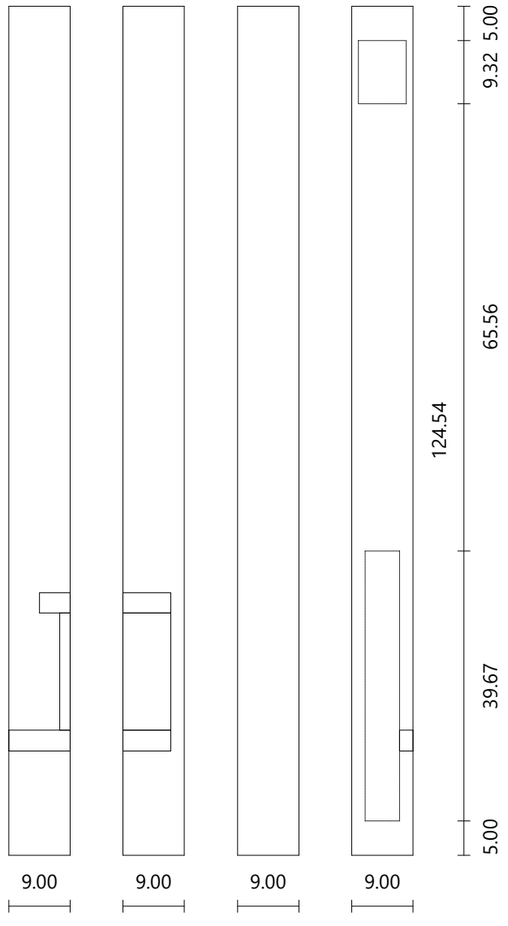

Ebatec Furniture

Balaustre #1

Lado Izquierdo
Tramo #1

Material	ELONDO
Sección	Cuadrado
Ancho	3.00 cm
Altura	76.96 cm

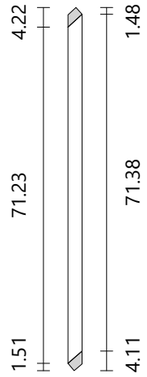

Balaustre #2

Lado Izquierdo
Tramo #1

Material	ELONDO
Sección	Cuadrado
Ancho	3.00 cm
Altura	77.64 cm

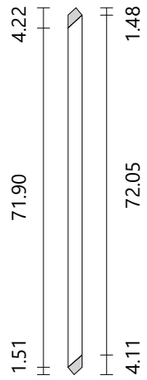

Balaustre #3

Lado Izquierdo
Tramo #1

Material	ELONDO
Sección	Cuadrado
Ancho	3.00 cm
Altura	78.31 cm

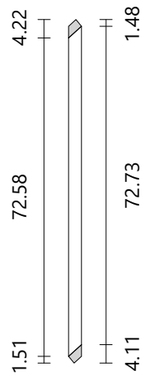

Ebatec Furniture

Balaustre #4

Lado Izquierdo
Tramo #1

Material	ELONDO
Sección	Cuadrado
Ancho	3.00 cm
Altura	78.99 cm

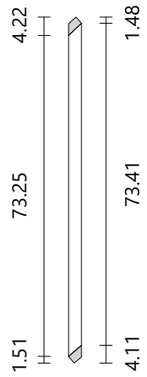

Balaustre #5

Lado Izquierdo
Tramo #1

Material	ELONDO
Sección	Cuadrado
Ancho	3.00 cm
Altura	78.77 cm

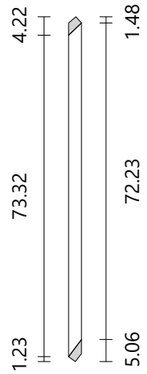

Balaustre #6

Lado Izquierdo
Tramo #1

Material	ELONDO
Sección	Cuadrado
Ancho	3.00 cm
Altura	73.95 cm

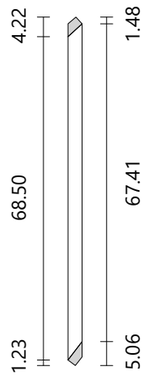

Ebatec Furniture

Balaustre #7
Lado Izquierdo
Tramo #2

Material	ELONDO
Sección	Cuadrado
Ancho	3.00 cm
Altura	61.94 cm

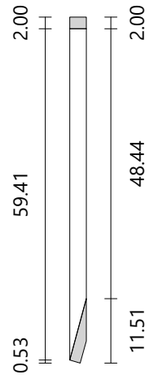

Balaustre #8
Lado Izquierdo
Tramo #3

Material	ELONDO
Sección	Cuadrado
Ancho	3.00 cm
Altura	74.13 cm

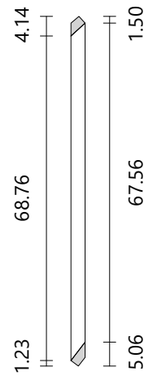

Balaustre #9
Lado Izquierdo
Tramo #3

Material	ELONDO
Sección	Cuadrado
Ancho	3.00 cm
Altura	70.25 cm

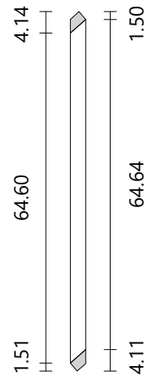

Ebatec Furniture

Balaustre #10

Lado Izquierdo
Tramo #3

Material	ELONDO
Sección	Cuadrado
Ancho	3.00 cm
Altura	70.44 cm

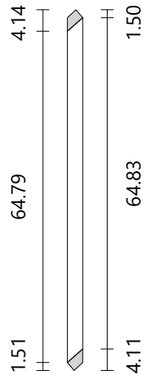

Balaustre #11

Lado Izquierdo
Tramo #3

Material	ELONDO
Sección	Cuadrado
Ancho	3.00 cm
Altura	70.63 cm

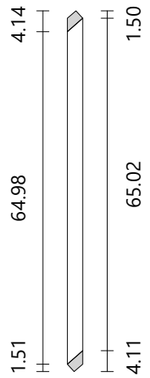

Balaustre #12

Lado Izquierdo
Tramo #3

Material	ELONDO
Sección	Cuadrado
Ancho	3.00 cm
Altura	70.83 cm

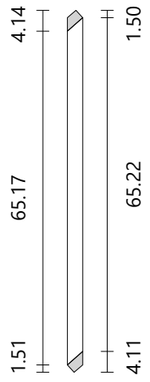

Ebatec Furniture

Balaustre #13

Lado Izquierdo
Tramo #3

Material	ELONDO
Sección	Cuadrado
Ancho	3.00 cm
Altura	71.02 cm

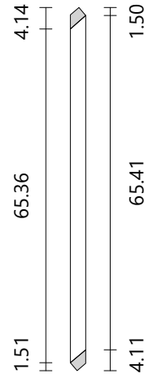

Ebatec Furniture

Pieza	Material	Dimensiones	Volumen Lista de Ciorte	Volumen real
Escalón #1	ELONDO	81.00 × 31.43 × 3.00	7.64 dm³	7.42 dm³
Escalón #2	ELONDO	81.55 × 32.95 × 3.00	8.06 dm³	7.49 dm³
Escalón #3	ELONDO	83.75 × 35.05 × 3.00	8.81 dm³	7.50 dm³
Escalón #4	ELONDO	89.34 × 38.36 × 3.00	10.28 dm³	7.61 dm³
Escalón #5	ELONDO	107.61 × 55.75 × 3.00	18.00 dm³	9.65 dm³
Escalón #6	ELONDO	120.32 × 50.11 × 3.00	18.09 dm³	9.88 dm³
Escalón #7	ELONDO	84.84 × 51.03 × 3.00	12.99 dm³	7.52 dm³
Escalón #8	ELONDO	100.63 × 63.58 × 3.00	19.19 dm³	10.20 dm³
Escalón #9	ELONDO	120.03 × 44.60 × 3.00	16.06 dm³	9.36 dm³
Escalón #10	ELONDO	94.65 × 36.65 × 3.00	10.41 dm³	7.54 dm³
Escalón #11	ELONDO	87.06 × 34.81 × 3.00	9.09 dm³	7.49 dm³
Escalón #12	ELONDO	83.28 × 33.02 × 3.00	8.25 dm³	7.49 dm³
Escalón #13	ELONDO	85.07 × 31.51 × 3.00	8.04 dm³	7.38 dm³
Escalón #14	ELONDO	85.00 × 10.00 × 3.00	2.55 dm³	2.46 dm³
Tabica #1	ELONDO	81.00 × 17.21 × 2.00	2.79 dm³	2.66 dm³
Tabica #2	ELONDO	81.04 × 17.21 × 2.00	2.79 dm³	2.79 dm³
Tabica #3	ELONDO	81.36 × 17.21 × 2.00	2.80 dm³	2.80 dm³
Tabica #4	ELONDO	82.77 × 17.21 × 2.00	2.85 dm³	2.84 dm³
Tabica #5	ELONDO	87.77 × 17.21 × 2.00	3.02 dm³	2.99 dm³
Tabica #6	ELONDO	108.06 × 17.21 × 2.00	3.72 dm³	3.66 dm³
Tabica #7	ELONDO	84.24 × 17.21 × 2.00	2.90 dm³	2.84 dm³
Tabica #8	ELONDO	79.38 × 17.21 × 2.00	2.73 dm³	2.71 dm³
Tabica #9	ELONDO	106.43 × 17.21 × 2.00	3.66 dm³	3.60 dm³
Tabica #10	ELONDO	87.77 × 17.21 × 2.00	3.02 dm³	2.99 dm³
Tabica #11	ELONDO	82.77 × 17.21 × 2.00	2.85 dm³	2.84 dm³
Tabica #12	ELONDO	81.36 × 17.21 × 2.00	2.80 dm³	2.80 dm³
Tabica #13	ELONDO	81.04 × 17.21 × 2.00	2.79 dm³	2.79 dm³
Tabica #14	ELONDO	85.00 × 17.21 × 2.00	2.93 dm³	2.75 dm³
Zanca Izquierda #1	ELONDO	153.22 × 35.89 × 5.00	27.50 dm³	19.62 dm³
Zanca Izquierda #2	ELONDO	10.00 × 128.44 × 5.00	6.42 dm³	5.69 dm³
Zanca Izquierda #3	ELONDO	164.74 × 36.72 × 5.00	30.24 dm³	20.66 dm³
Zanca Derecha #1	ELONDO	219.00 × 39.63 × 5.00	43.40 dm³	30.79 dm³
Zanca Derecha #2	ELONDO	193.31 × 30.00 × 5.00	29.00 dm³	27.45 dm³
Zanca Derecha #3	ELONDO	225.37 × 42.09 × 5.00	47.43 dm³	31.52 dm³
Pasamanos Izquierdo #1	ELONDO	133.54 × 7.00 × 7.00	6.54 dm³	6.35 dm³
Pasamanos Izquierdo #2	ELONDO	10.00 × 7.00 × 7.00	0.49 dm³	0.49 dm³
Pasamanos Izquierdo #3	ELONDO	131.17 × 7.00 × 7.00	6.43 dm³	6.24 dm³
Pilar #1	ELONDO	9.00 × 9.00 × 230.33	18.66 dm³	18.66 dm³
Pilar #2	ELONDO	9.00 × 9.00 × 192.05	15.56 dm³	15.56 dm³
Pilar #3	ELONDO	9.00 × 9.00 × 115.63	9.37 dm³	9.37 dm³
Pilar #4	ELONDO	9.00 × 9.00 × 124.54	10.09 dm³	10.09 dm³
Balaustre #1	ELONDO	3.00 × 3.00 × 76.96	0.69 dm³	0.68 dm³
Balaustre #2	ELONDO	3.00 × 3.00 × 77.64	0.70 dm³	0.69 dm³
Balaustre #3	ELONDO	3.00 × 3.00 × 78.31	0.70 dm³	0.69 dm³
Balaustre #4	ELONDO	3.00 × 3.00 × 78.99	0.71 dm³	0.70 dm³
Balaustre #5	ELONDO	3.00 × 3.00 × 78.77	0.71 dm³	0.70 dm³
Balaustre #6	ELONDO	3.00 × 3.00 × 73.95	0.67 dm³	0.65 dm³

Ebatec Furniture

Pieza	Material	Dimensiones	Volumen Lista de Ciorte	Volumen real
Balaustre #7	ELONDO	3.00 × 3.00 × 61.94	0.56 dm^3	0.55 dm^3
Balaustre #8	ELONDO	3.00 × 3.00 × 74.13	0.67 dm^3	0.65 dm^3
Balaustre #9	ELONDO	3.00 × 3.00 × 70.25	0.63 dm^3	0.62 dm^3
Balaustre #10	ELONDO	3.00 × 3.00 × 70.44	0.63 dm^3	0.62 dm^3
Balaustre #11	ELONDO	3.00 × 3.00 × 70.63	0.64 dm^3	0.62 dm^3
Balaustre #12	ELONDO	3.00 × 3.00 × 70.83	0.64 dm^3	0.62 dm^3
Balaustre #13	ELONDO	3.00 × 3.00 × 71.02	0.64 dm^3	0.63 dm^3

Pieza	Material	Volumen Lista de Ciorte	Volumen real	Peso	Precio
Escalones	ELONDO	157.45 dm^3	108.98 dm^3		
Tabicas	ELONDO	41.66 dm^3	41.05 dm^3		
Zancas	ELONDO	183.99 dm^3	135.72 dm^3		
Pasamanos	ELONDO	13.46 dm^3	13.08 dm^3		
Pilares	ELONDO	53.67 dm^3	53.67 dm^3		
Balaustre	ELONDO	8.58 dm^3	8.42 dm^3		
Total		**458.81 dm^3**	**360.92 dm^3**		

VALLEJO VILA JOSE MANUEL - 13771654J

Firmado digitalmente por VALLEJO VILA JOSE MANUEL - 13771654J
Fecha: 2026.05.10 16:53:46 +02'00'